


ILLUSTRATIONSKARTA

Skala 1:1000  
0 10 20 30 40 50 100 m

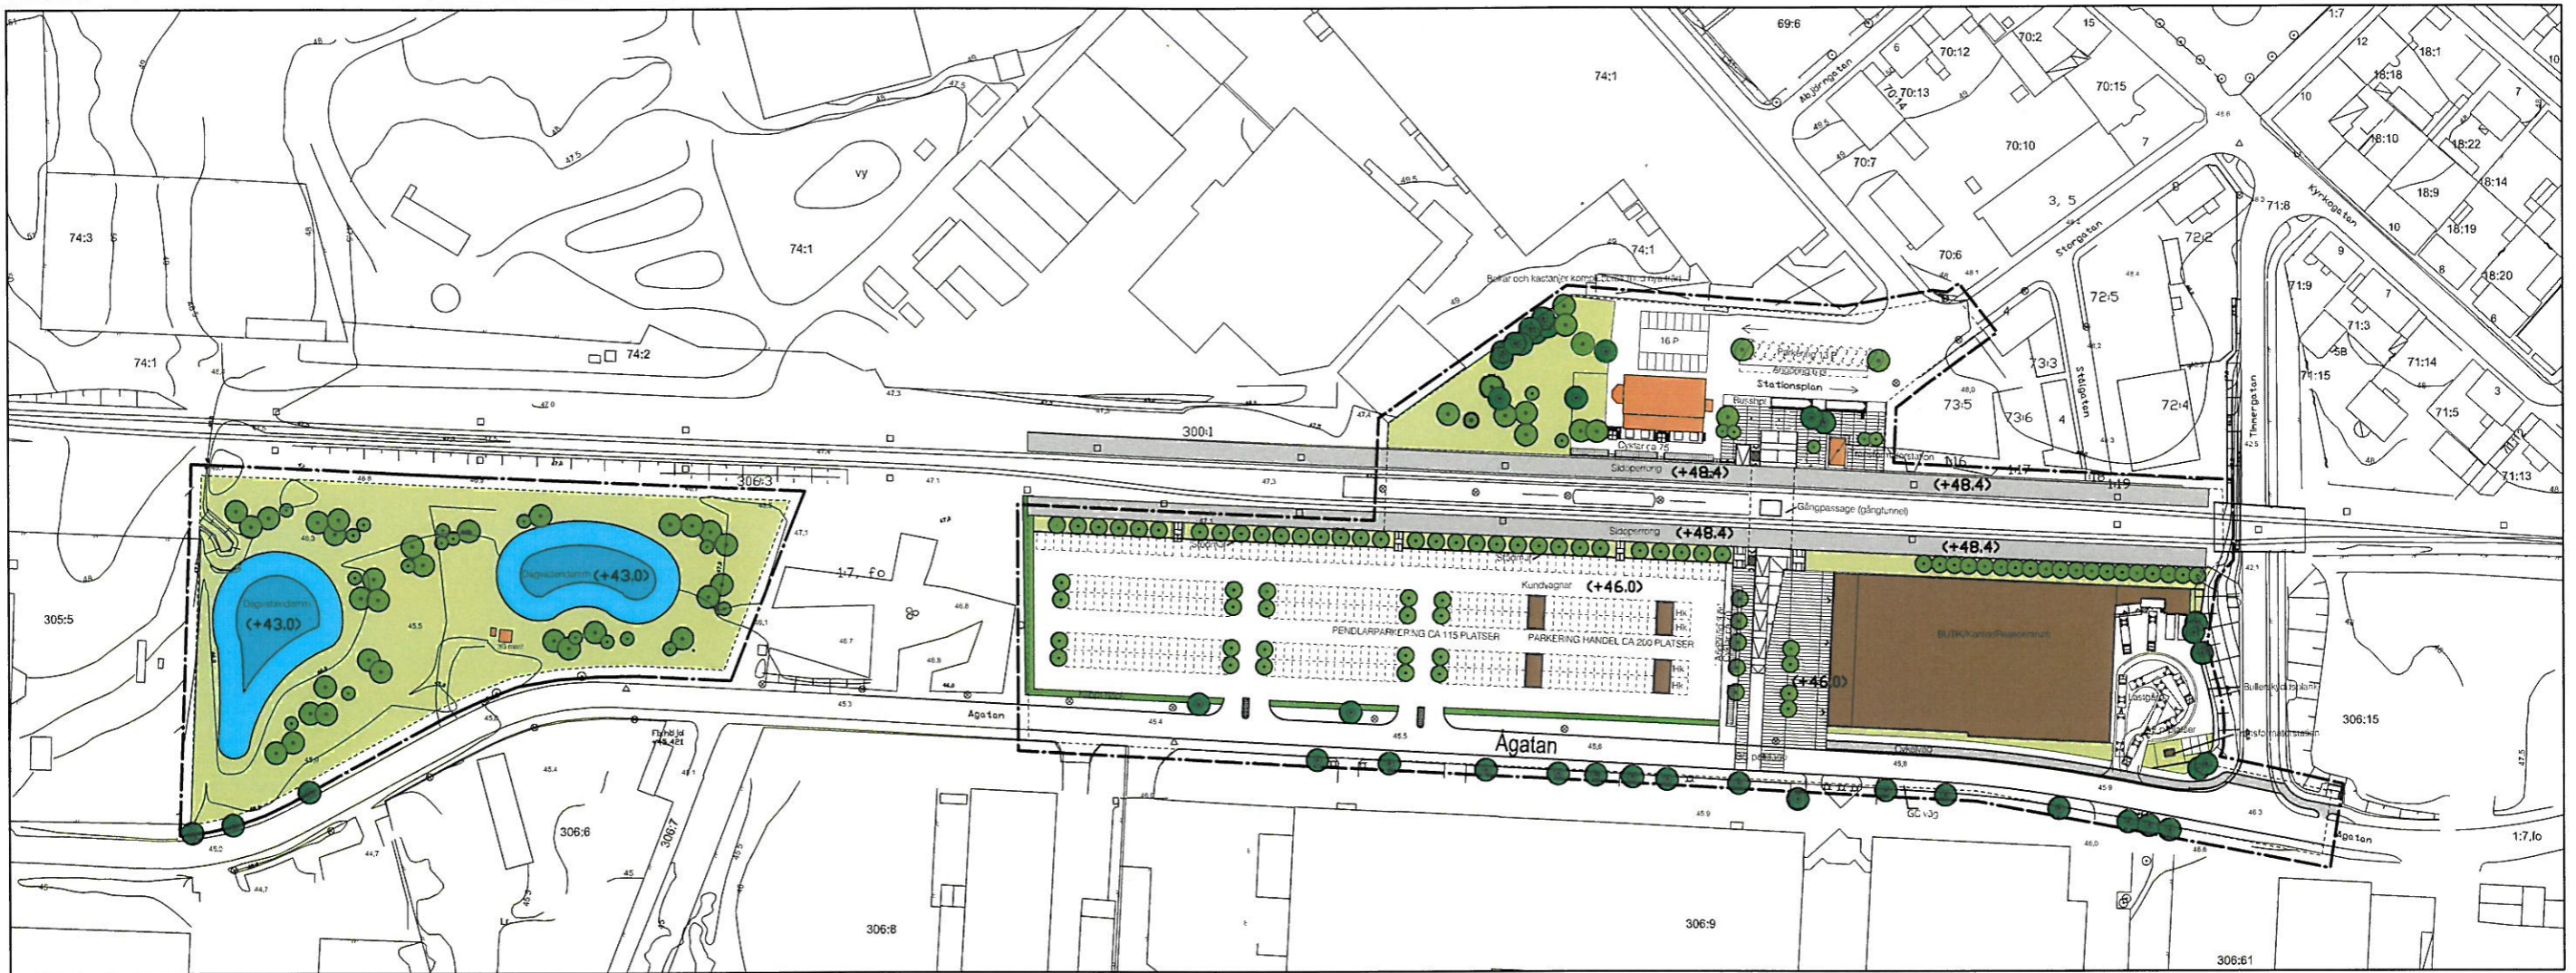

BETECKNINGAR


- Befintlig byggnad
- Ny byggnad
- Befintligt träd
- Nytt träd
- Ny häck
- +000.0 Befintlig Markhöjd
- (+000.0) Ny Markhöjd
- Illustrationslinje
- Linje ritad 3 meter utanför planområdet



SEKTION / FASAD MOT ÖSTER GENOM STATIONSOMRÅDET

SKALA 1:250 A1, 1:500 A3

Upprättad av Fojab AB Arkitekter

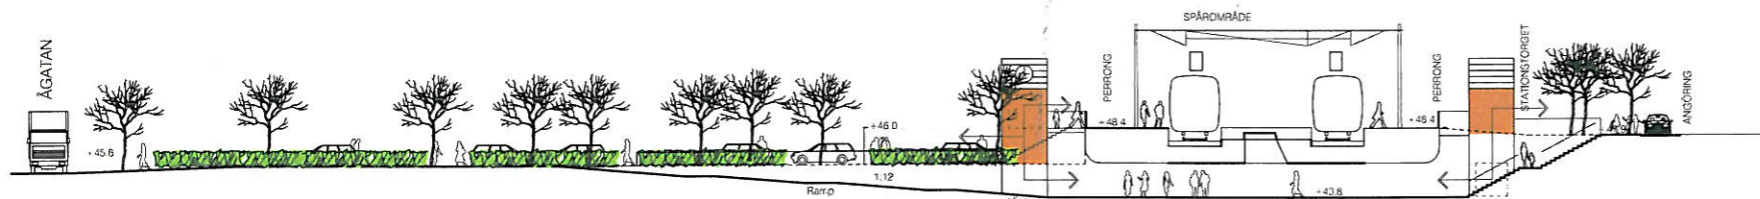

SEKTION / FASAD MOT VÄSTER GENOM STATIONSOMRÅDET

SKALA 1:250 A1, 1:500 A3

Upprättad av Fojab AB Arkitekter

ANTAGANDEHANDLING

Detaljplan för del av SVEDALA 306:16 m fl  
'Nya Stationsområdet etapp 1', i Svedala,  
Svedala kommun, Skåne län

UPPRÄTTAD 2011-01-20  
REVIDERAD 2011-04-12  
Planarkitekt  
Johanna Widén Gabriélsson  
Dir 08.806