


PLANKARTA

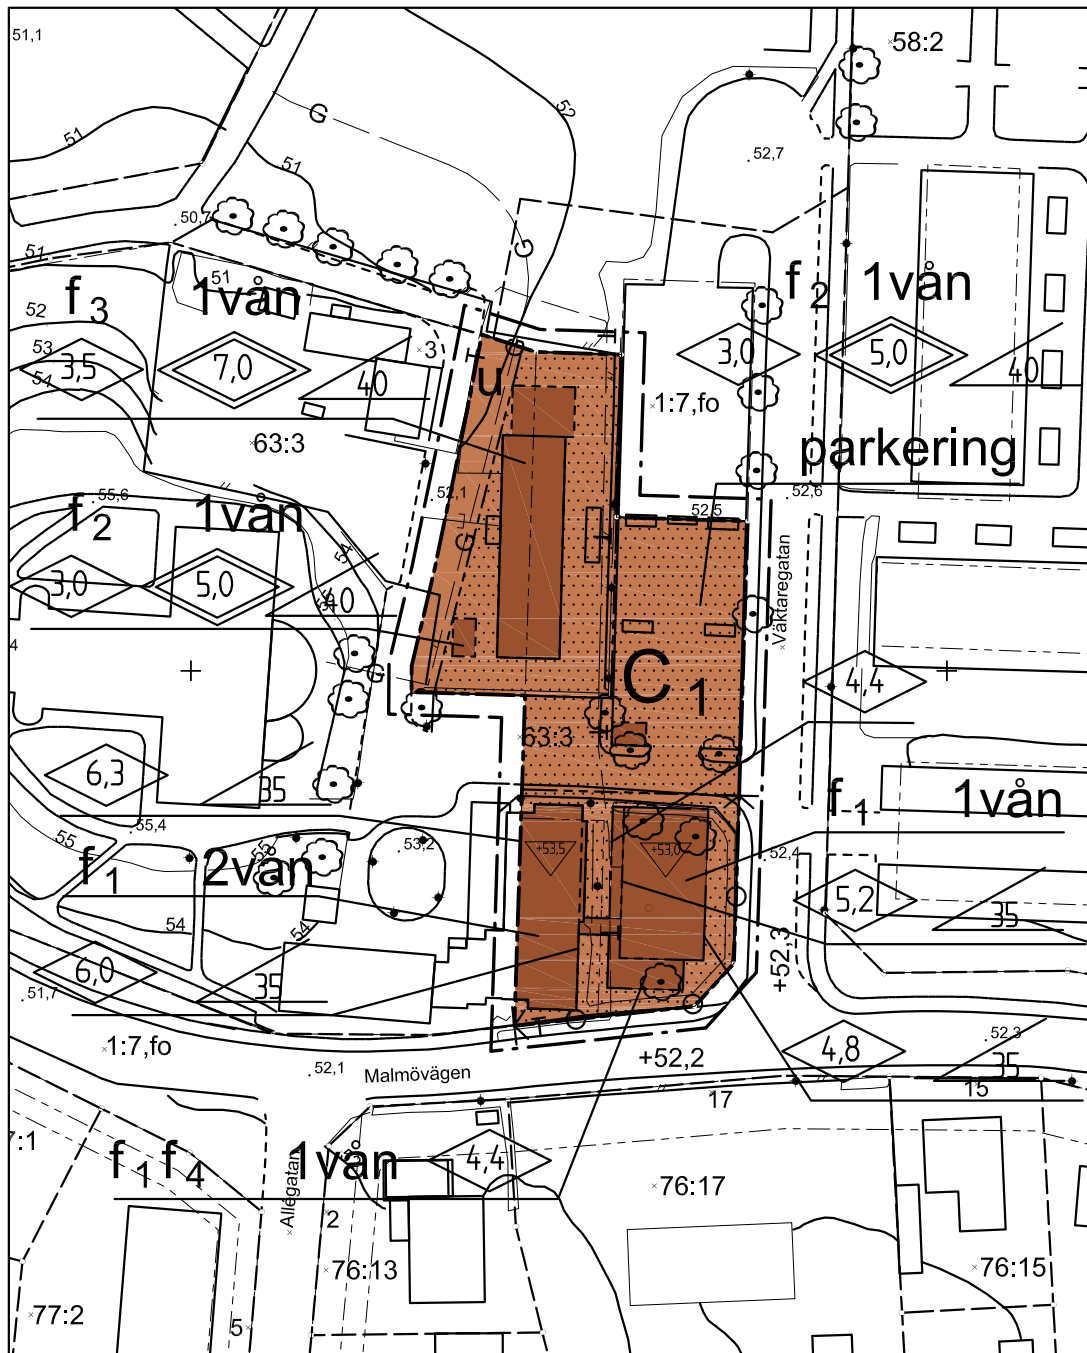

ILLUSTRATIONSKARTA



ORIENTERINGSKARTA



GRUNDKARTAN

Grundkartan upprättad 2007-12-28  
 av Lars-Erik Ellberg  
 Mätningssingenjör  
 Koordinatsystem  
 i plan: Malmö lokalt  
 i höjd: Rikets RH70b

ILLUSTRATIONSPLAN

■ Föreslagen byggnad  
 ■ Befintlig byggnad  
 +000,0 Gatuhöjd

HANDLINGAR

- Plankarta med bestämmelser
- Planbeskrivning med behovsbedömning av MKB
- Genomförandebeskrivning
- Utåtande
- Illustrationsplan
- Planprogram

PLANBESTÄMMELSER

Följande gäller inom områden med nedanstående beteckningar. Där beteckning saknas gäller bestämmelsen inom hela planområdet. Endast angiven användning och utformning är tillåten.

GRÄNSBETECKNINGAR

- Linje ritad 3 meter utanför planområdets gräns
- Användningsgräns
- Egenskapsgräns

ANVÄNDNING AV MARK

■ G Församlingshem, kyrkans förskola

BEGRÄNSNING AV MARKENS BEBYGGANDE

- Marken får inte bebyggas
- u Marken skall vara tillgänglig för allmänna underjordiska ledningar

MARKENS ANORDNANDE

- +000,0 Föreskriven höjd över nollplanet
- parkering Parkeringsplats skall finnas
- ⊘ Körförbindelse får inte anordnas

PLACERING, UTFORMNING, UTFÖRANDE

- ◇ Byggnadshöjd
- ◇ Högsta totalhöjd i meter
- ∞ Taklutning i grader
- Ovån Högsta antal våningar
- f<sub>1</sub> Byggnader skall utföras med fasader av röd tegel och tak med huvudsakligen röd tegel
- f<sub>2</sub> Byggnader skall utföras med fasader av trä eller skivmaterial i svart, grå eller vit kulör och sadel- eller pulpettak
- f<sub>3</sub> Byggnader skall utföras med fasader i vit puts och sadeltak med huvudsakligen röd tegel
- f<sub>4</sub> Byggnader skall utföras med plant tak
- ▽ Högsta höjd på färdigt golv

ADMINISTRATIVA BESTÄMMELSER

Genomförandetiden är 5 år från det datum planen vunnit laga kraft.

ANTAGANDE

Detaljplan för del av Svedala:63:3 m fl  
 'FÖRSAMLINGSHEMMET'  
 i Svedala, Svedala kommun, Skåne län

UPPRÄTTAD 2007-11-30  
 REVIDERAD

ANTAGEN 2007-12-13  
 LAGA KRAFT

SKALA 1:500 A1  
 SKALA 1:1000 A3

Jan Bergfelt  
 TT Stadsarkitekt

Jeanette Wildén Gabriëlsson  
 Planarkitekt

Dnr 07.612