

PLANBESTÄMMELSER

Följande gäller inom områden med nedanstående beteckningar. Där beteckning saknas gäller bestämmelsen inom hela planområdet. Endast angiven användning och utformning är tillåten.

GRÄNSBETECKNINGAR

- Linje ritad 3 meter utanför planområdets gräns
- Användningsgräns
- Egenskapsgräns

ANVÄNDNING AV ALLMÄNNA PLATSER

- HUVUDGATA Trafik mellan områden
- TORG Torg
- P-PLATS Parkering

ANVÄNDNING AV KVARTERSMARK

- E Transformatorstation

UTFORMNING AV ALLMÄNNA PLATSER

- HWC Handikapptpassad toalett
- körbar torgyta Körbar torgyta på de gåendes villkor

BEGRÄNSNINGAR AV MARKENS BEBYGGANDE

- Marken får inte bebyggas. Inom det prickade området betecknat E samt inom det prickade området betecknat P får inga brännbara byggnadsdelar eller brännbart upplag finnas.
- Marken ska vara tillgänglig för underjordiska ledningar

ADMINISTRATIV BESTÄMMELSER

Genomförandetiden slutar fem år från det datum detaljplanen vunnit laga kraft. Kommunen är huvudman för allmän platsmark.

ANTAGANDEHANDLING

HANDLINGAR :

- Plankarta med bestämmelser
- Illustrationsplan
- Planbeskrivning
- Genomförandebeskrivning
- Behovsbedömning av miljökonsekvensbeskrivning
- Särskilt utlåtande
- Grundkarta
- Fastighetsförteckning
- Kvalitetsprogram


Plankarta med bestämmelser

Detaljplan för del av Svedala 1:7, Marknadstorget i Svedala, Svedala kommun, Skåne län

Upprättad 2006-08-17 reviderad 2006-10-12

Jan Bergfelt
TF stadsarkitekt

Anneli Andersson
planarkitekt

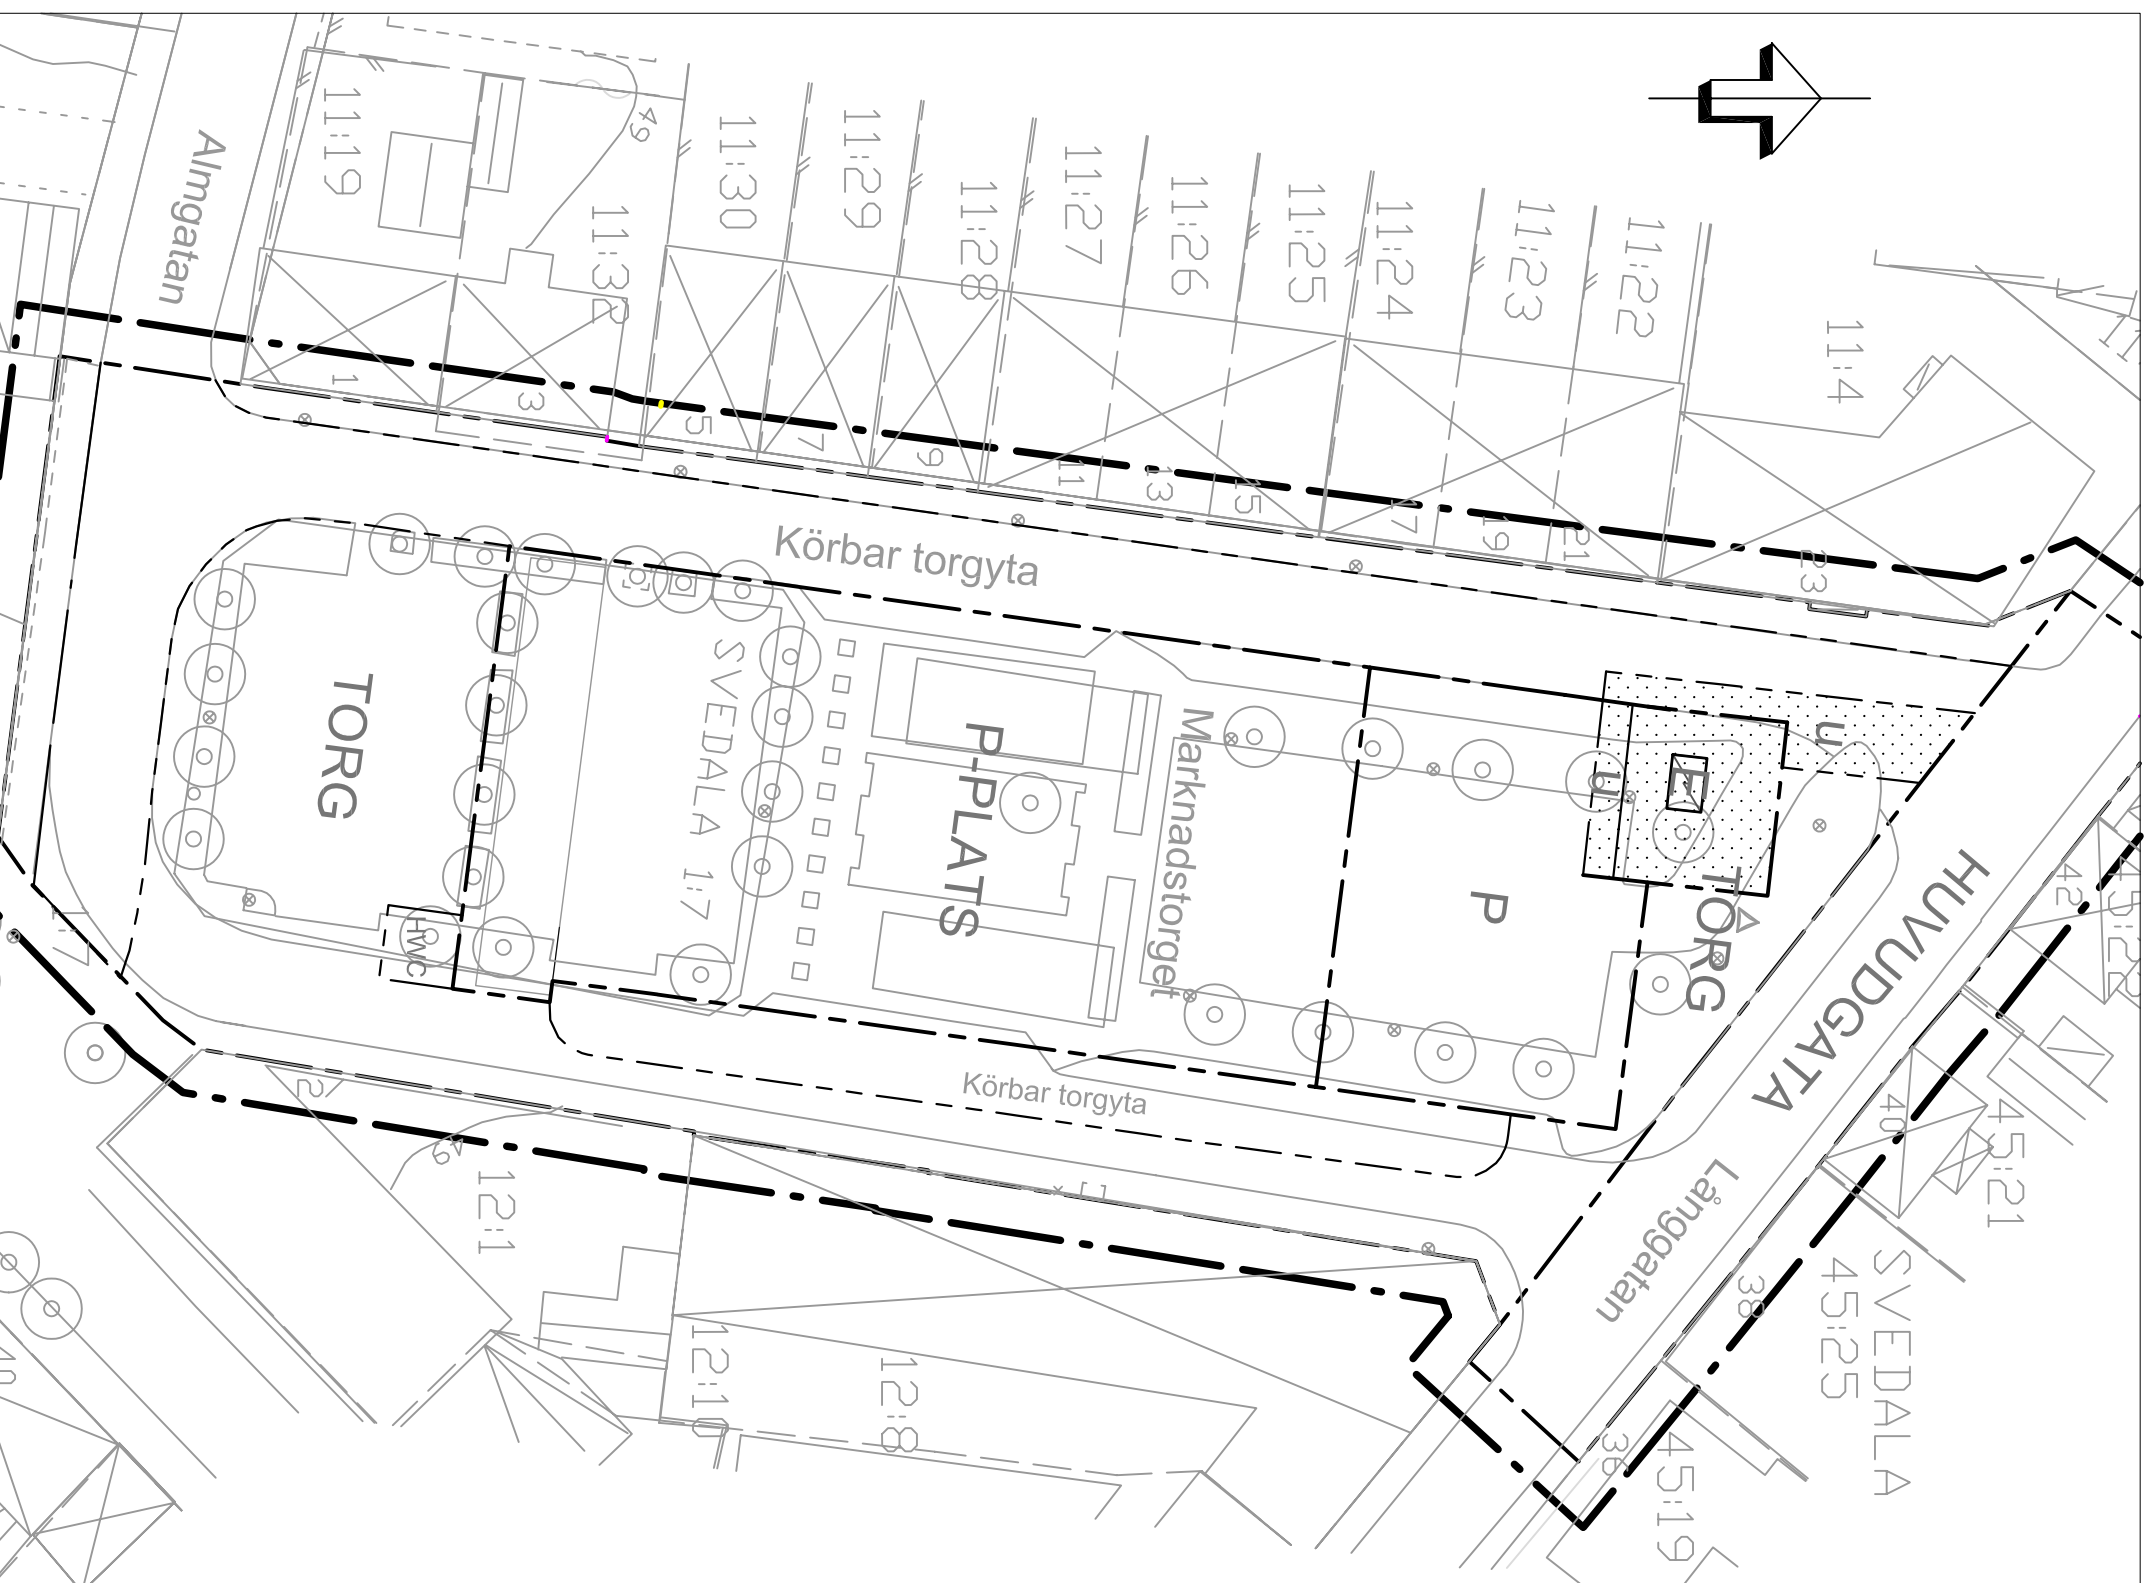

Grundkartebeteckningar

- Annan stolpe
- Belysningsstolpe
- Brunn
- ⊗ Bostadshus fasad
- ⊗ Bostadshus takkant
- Fastighetsgräns
- 25:12 Fastighetsbeteckning
- 25 Adress
- Gångbana
- Gångbana kantsten
- Häck
- Körbanelkant
- ⊗ Lövtvärd
- 48/ Nivåkurva
- Rättighet
- Skärmtak husliv
- Skärmtak takkant
- Staket
- Stödmur
- Stenmur
- ☑ Transformatorstation
- ☑ Uthus, husliv
- ☑ Uthus, takkant
- ☐ Ävrig byggnad
- △ Annonspelare

Skala 1:500

