



PLANKARTA

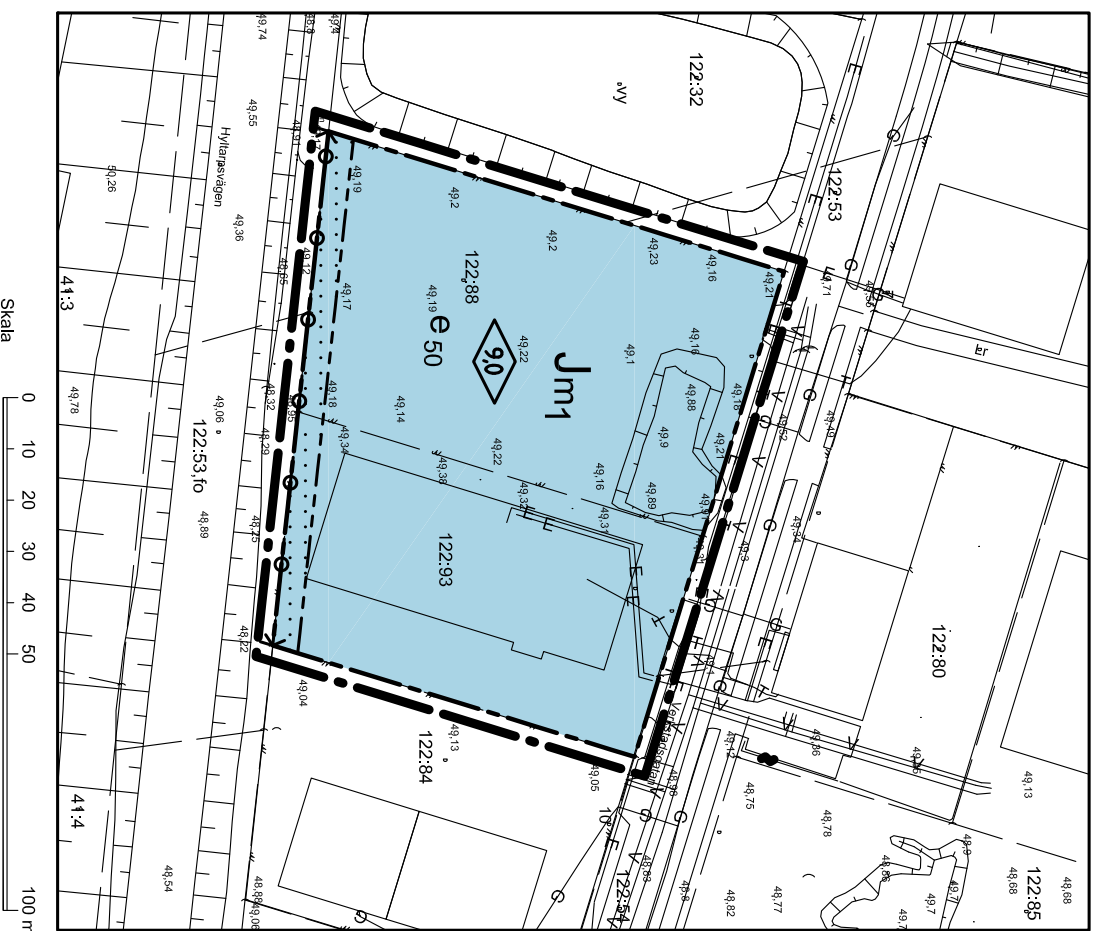

ILLUSTRATIONSKARTA

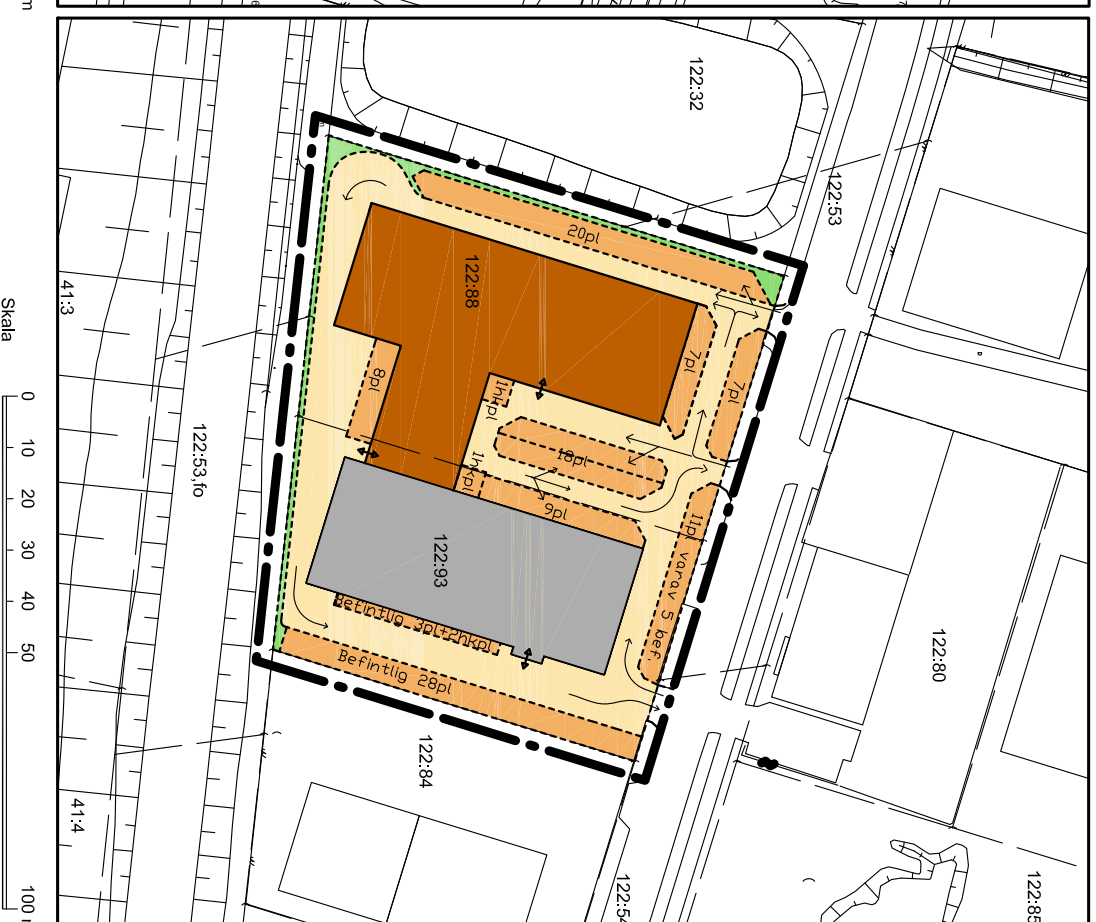

GRUNDKARTEBETECKNINGAR

- Traktgräns
- Fastighetsgräns
- E Högsänplingsledning (i mark)
- VA- Vatten- och avloppsledning
- T Teleledning (i mark)
- G Gasledning (i mark)
- Staket eller plank
- Slänt
- VJ Vattenyta
- 6 Höjdkurva
- 0,0 Gällande gatuhöjd över stadens nollplan
- L.r. Ledningsrättsutrymme
- 15:10 s:2 ga:2 Registerbeteckningar

ILLUSTRATIONSBETECKNINGAR

- Illustrerad tillbyggnad
- Befintlig byggnad
- Parkering
- Körriktning
- Illustrationslinje
- 00pl Antal parkeringsplatser
- 00hpl Antal handkappanpassade parkeringsplatser

ORIENTERINGSKARTA



Planområde

PLANBESTÄMMELSER

Följande gäller inom områden med nedanstående beteckningar. Där beteckning saknas gäller bestämmelsen inom hela planområdet. Endast angiven användning och utformning är tillåten.

GRÄNSBETECKNINGAR

- Linje ritad 3 meter utanför planområdets gräns
- Användningsgräns
- Egenskapsgräns

ANVÄNDNING AV MARK

Kvartermark

Jm1 Småindustri med handel (sällanköpshandel och Quality Outlet enligt definition i Planbeskrivning under rubriken "Bakgrund till planförslag", andra stycket, sid. 4)

UTNYTTJANDEGRAD

e 0,0 Största byggnadsarean i procent av fastighetsarean

BEGÄRANSNING AV MARKENS BEBYGGANDE

Marken får inte bebyggas

MARKENS ANORDNANDE

K-O - Körbar utfart får inte anordnas

PLACERING, UTFORMNING, UTFÖRANDE

◊ Högststa byggnadshöjd i meter

STÖRNINGSSKYDD

m Verksamheten får inte vara störande för omgivningen

ADMINISTRATIVA BESTÄMMELSER

Genomförandetiden är 5 år från det datum planen vunnit laga kraft

HANDLINGAR

- Plankarta med bestämmelser och Illustrationskarta
- Planbeskrivning med behovsbedömning av MKB
- Genomförandebeskrivning
- Särskilt utlåtande
- Bilaga 1 Företagsskylt
- Bilaga 2 Projekt centrumutveckling

ANTAGANDEHANDLING

Detailplan för: Svedala 122:88, 122:93 'Outlet' i Svedala, Svedala kommun, Skåne län, enkel plan

UPPRÄTTAD 2008-10-09 ANTAGEN 2008-11-13 LAGA KRAFT 200X-XX-XX SKALA 1:1000 A2

Jean Bergfelt Stadsarkitekt Karin von Zweigbergk Planarkitekt

Dnr 07:568