

10m
1:100


TAKSÄKERHET
UTFÖRS ENL.BBR 30 KAP 8:24

STENSKÄR R



LD 260101

LEVERANSOMFATTNING ENLIGT AV A-HUS GODKÄNT
AVTAL RESP. TOLO.

FÖR FÖRKLARINGAR SE "SYMBOL- OCH TECKENFÖRKLARING"

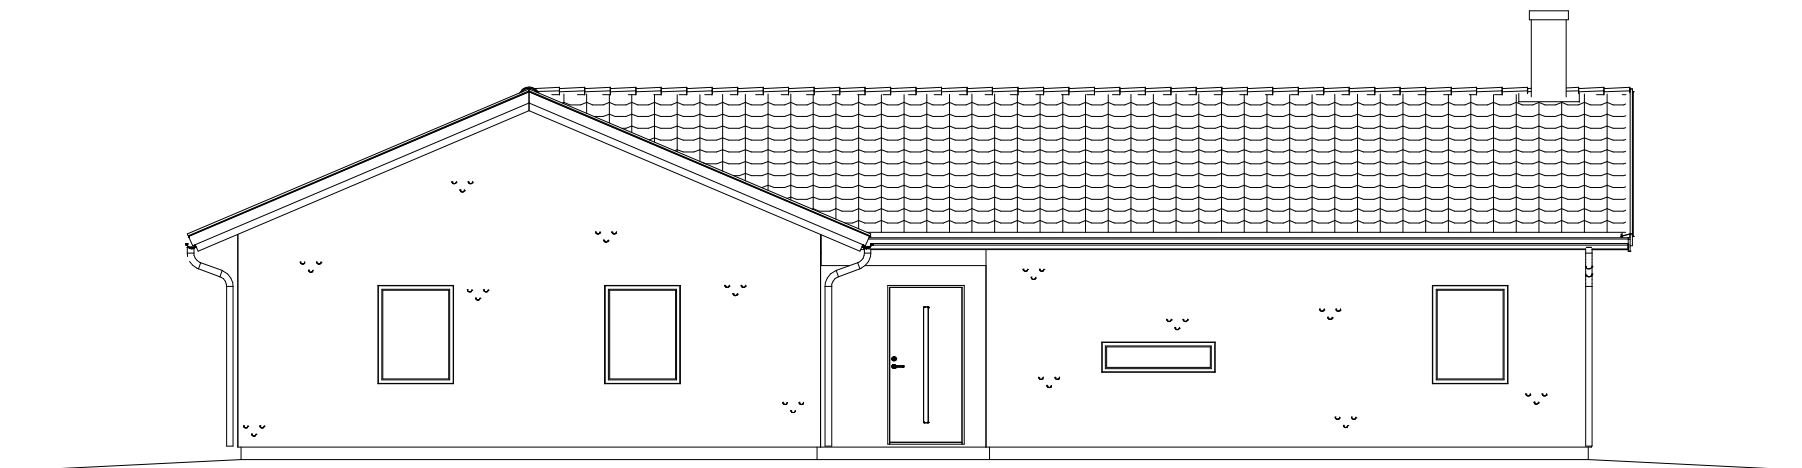

ENTRÉFASAD MOT NORDVÄST

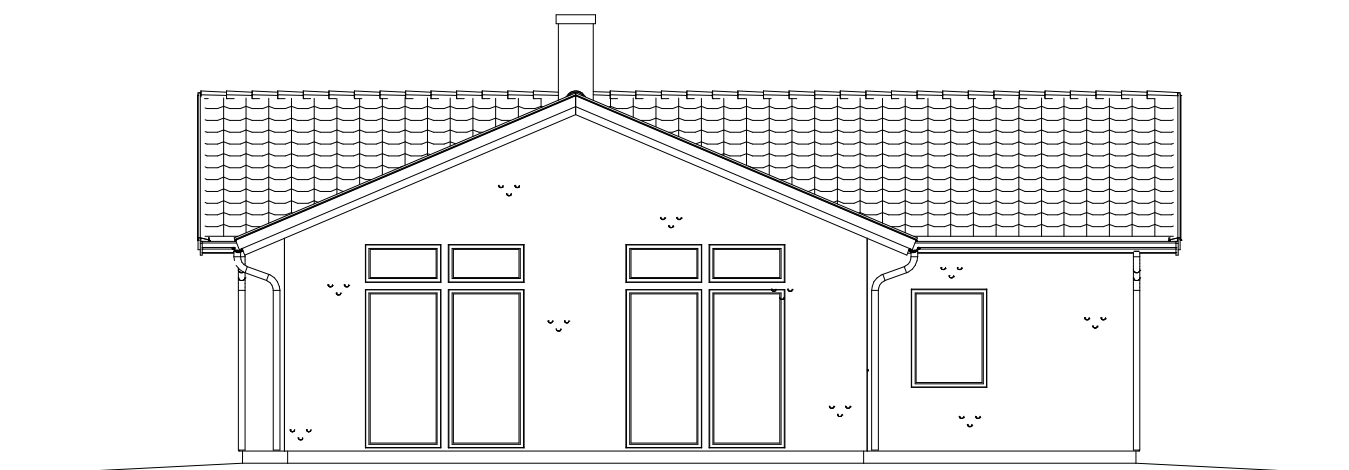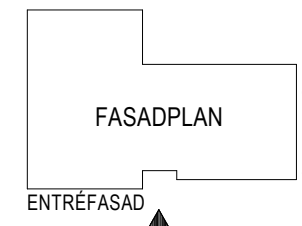


GAVELFASAD MOT SYDVÄST

PUTS: VIT NCS S0500N
TAK: BETONGPANNOR SVART NCS S8500-N
TAKPLÅTSDETALJER: SVART RAL 9011
FÖNSTER: ALUMINIUMBEKLÄDDA TRÄFÖNSTER KULÖR SVART RAL 9005
DÖRRAR: GRANIT RAL 7016
PLÅTDETALJER: SVART RAL 9011

Denna ritning är utslutande vår egendom och får ej obehörigen användas, kopieras, föresivas för eller utlämnas till annan person och ej heller utnyttjas för tillverkning till annan än oss. Överträdelse härav beivras med stöd av gällande lag. A-HUS

PLANERAD MARKNIVÅ _____
BEFINTLIG MARKNIVÅ - - - - -

BYGGLOVSHANDLING		SVEDALA 315:71	
 TRÄHUS FRÅN DEROME		SVEDALA KOMMUN	
		HÅLIN	
BYGGLOV Axel Linde ORT Kungsbacka		NYBYGGNAD	
		FASAD	
GRANSKAD Veronika Fjellman		SKALA 1:100	RITNINGSNUMMER
DATUM 2026-04-22		PROJEKTNUMMER 41634	A-40-3-001