


10m  
1:100

TAKSÄKERHET  
UTFÖRS ENL.BBR 30 KAP 8:24



STENSKÄR R  
LD 260101

LEVERANSOMFATTNING ENLIGT AV A-HUS GODKÄNT  
AVTAL RESP. TOLO.

FÖR FÖRKLARINGAR SE "SYMBOL- OCH TECKENFÖRKLARING"

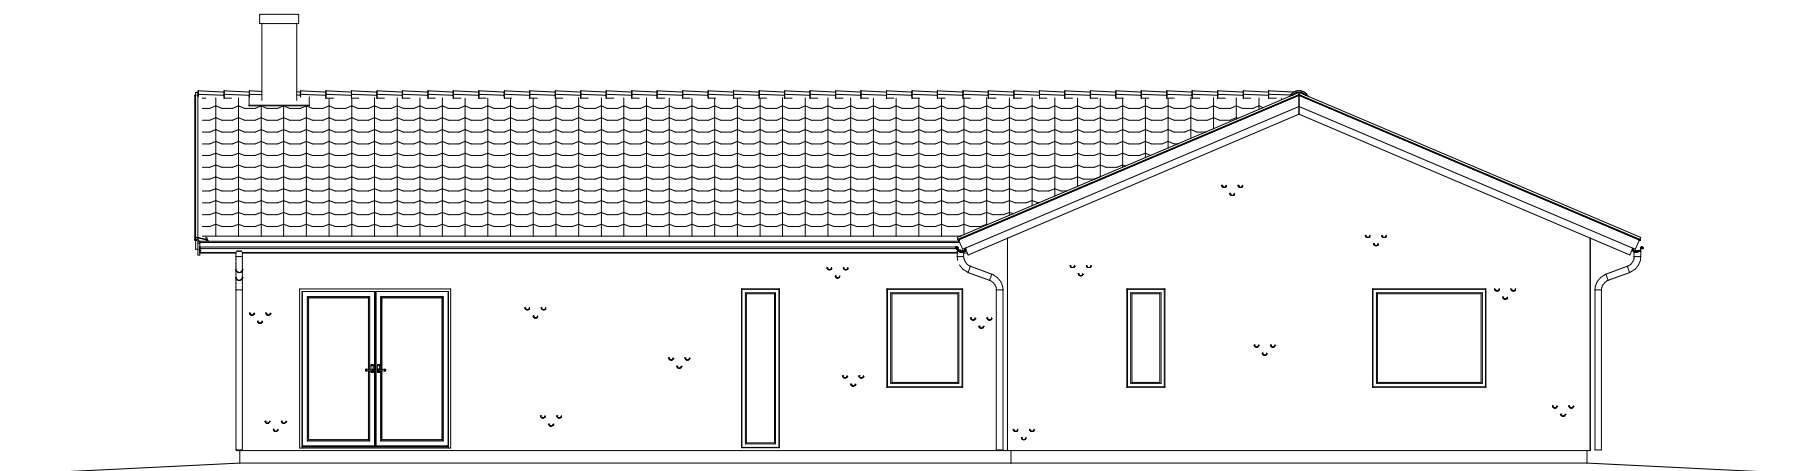

TRÄDGÅRDSFASAD MOT SYDOST

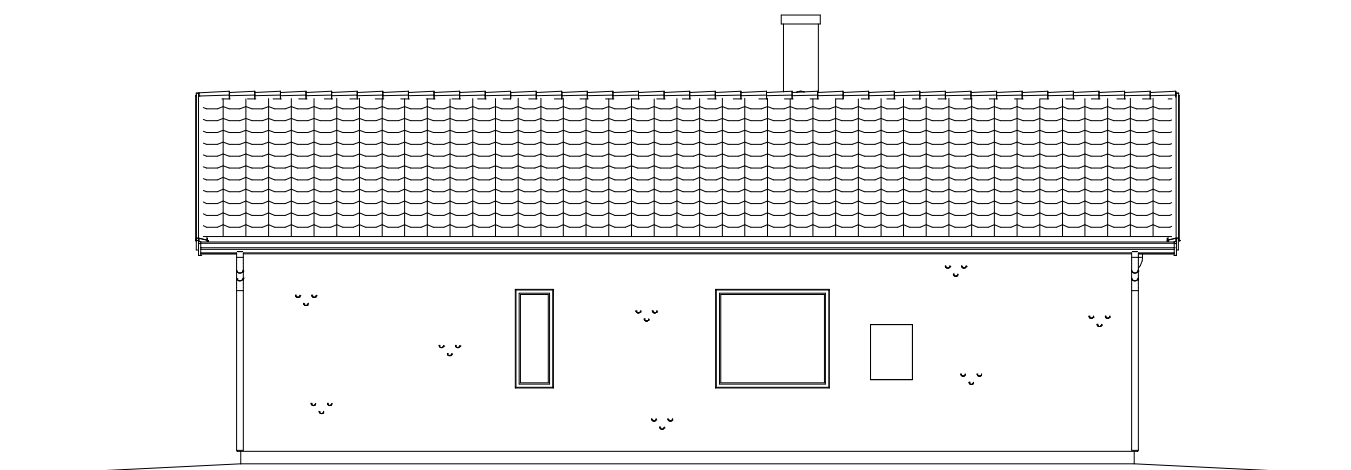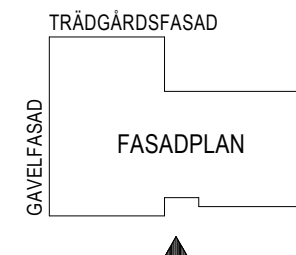

LÅNGSIDA FASAD MOT NORDOST

PUTS: VIT NCS S0500N  
TAK: BETONGPANNOR SVART NCS S8500-N  
TAKPLÅTSDETALJER: SVART RAL 9011  
FÖNSTER: ALUMINIUMBEKLÄDDA TRÄFÖNSTER KULÖR SVART RAL 9005  
DÖRRAR: GRANIT RAL 7016  
PLÅTDETALJER: SVART RAL 9011

Denna ritning är uteslutande vår egendom och får ej obehörigen användas, kopieras, föresivas för eller utlämnas till annan person och ej heller utnyttjas för tillverkning till annan än oss. Överträdelse härav beivras med stöd av gällande lag. A-HUS

PLANERAD MARKNIVÅ

BYGGLOVSHANDLING		SVEDALA 315:71	
 TRÄHUS FRÅN DEROME		SVEDALA KOMMUN	
		HÅLIN	
		NYBYGGNAD	
		FASAD	
BYGGLOV	GRANSKAD	SKALA 1:100	RITNINGSNUMMER
Axel Linde	Veronika Fjellman	PROJEKTNUMMER	
ORT	DATUM	41634	A-40-3-002
Kungsbacka	2026-04-22		