



GF 4-7 R +2.40
INGÅR EJ FRÅN A-HUS

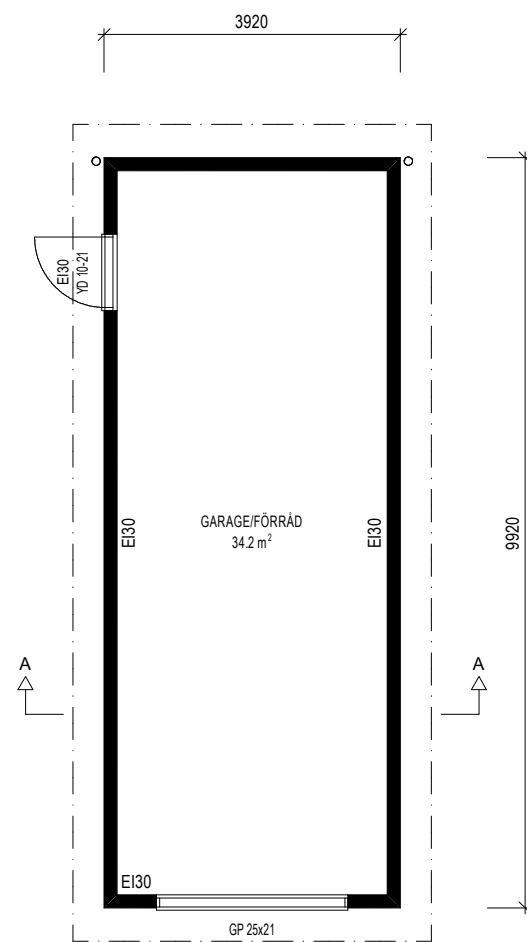


PLAN


BYGGAREA 39.2 m² BRUTTOAREA 39.2 m²

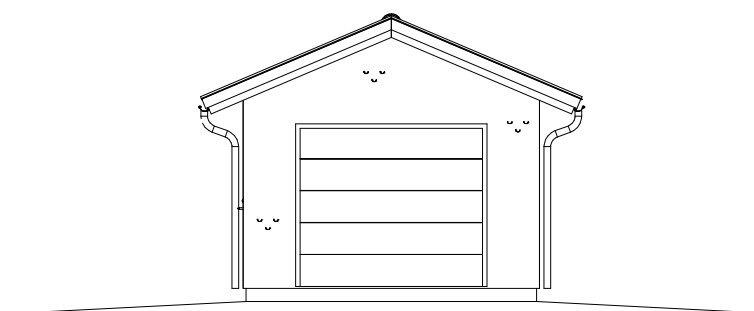


FASAD INFART MOT NORDOST

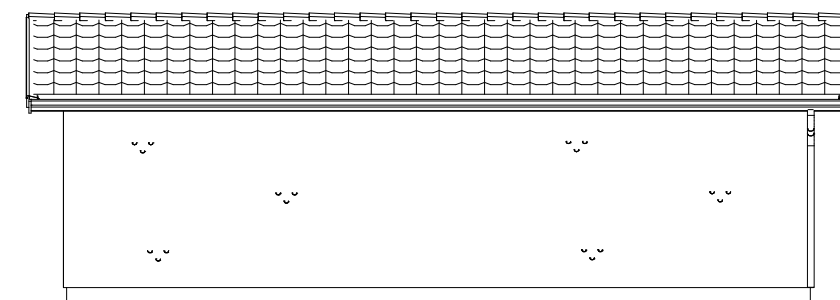


FASAD LÅNGSIDA MOT NORDVÄST

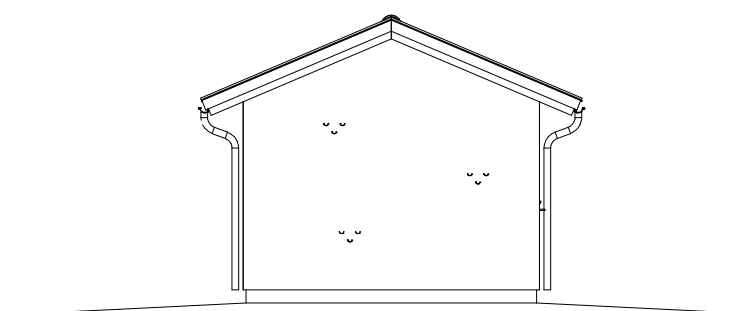

GAVELFASAD MOT SYDVÄST

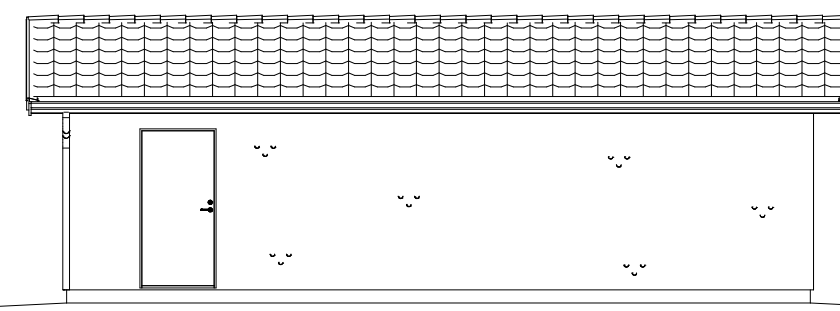

FASAD LÅNGSIDA MOT SYDVÄST

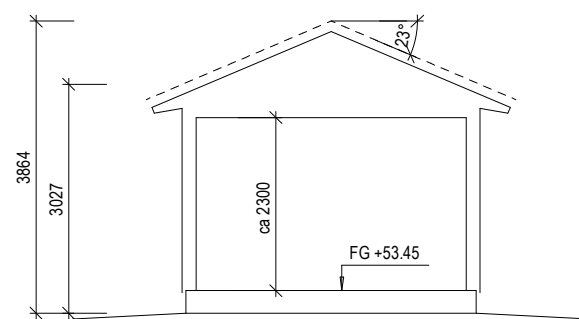

SEKTION A-A

PLANERAD MARKNIVÅ

Denna ritning är uteslutande vår egendom och får ej obehörigen användas, kopieras, föredisas för eller utlämnas till annan person och ej heller utnyttjas för tillverkning till annan än oss. Överträdelse härav beivras med stöd av gällande lag. A-HUS

BYGGLOVSHANDLING



TRÄHUS FRÅN DEROME

SVEDALA 315:71
SVEDALA KOMMUN
HÅLIN
NYBYGGNAD
GARAGE

BYGGLOV
Axel Linde
ORT
Kungsbacka

GRANSKAD
Veronika Fjellman
DATUM
2026-04-22

SKALA 1:100
PROJEKTNUMMER
41634

RITNINGNUMMER
A-49-0-101