

Teckenförklaring


- Kopplingspunkt Vatten
- Kopplingspunkt Dagvatten
- Kopplingspunkt Spillvatten
- <alla andra värden>
- Spillvatten
- Vatten
- Dagvatten
- Fastighetsbeteckning
- Bostad
- Komplementbyggnad
- Byggnadsdel
- Stödmur
- Markhöjd
- Slänt
- Elanordning
- Övrigt
- Gångbana
- Körbana
- Övrig mark
- Illustration, linje
- Administrativ och egenskapsgräns
- Användningsgräns
- Egenskapsgräns
- Planområdesgräns
- Administrativgräns
- Kryssmark - se detaljplan
- Prickmark - se detaljplan
- Detaljplan områdesgräns
- Gränspunkt
- Fastighetsgräns

SITUATIONSPLAN

SVEDALA 315:71
 SVEDALA KOMMUN
 HÄLIN
 NYBYGGNAD
 SKALA 1:200
 PROJEKTNUMMERITNINGSNUMMER TRÄHUS FRÅN DEROME
 41634 A-01-1-001
 BYGGLOV GRANSKAD DATUM
 Axel Linde Veronika Fjellman 2026-04-22




VATTEN	----
SPILLVATTEN	----
DAGVATTEN	----
FÖRKLARINGAR	
FG	FÄRDIGT GOLV-HÖJD
▶	ENTRÉPIL HUVUDENTRÉ/ GARAGEPORT
▷	ENTRÉPIL FÖRRÅD

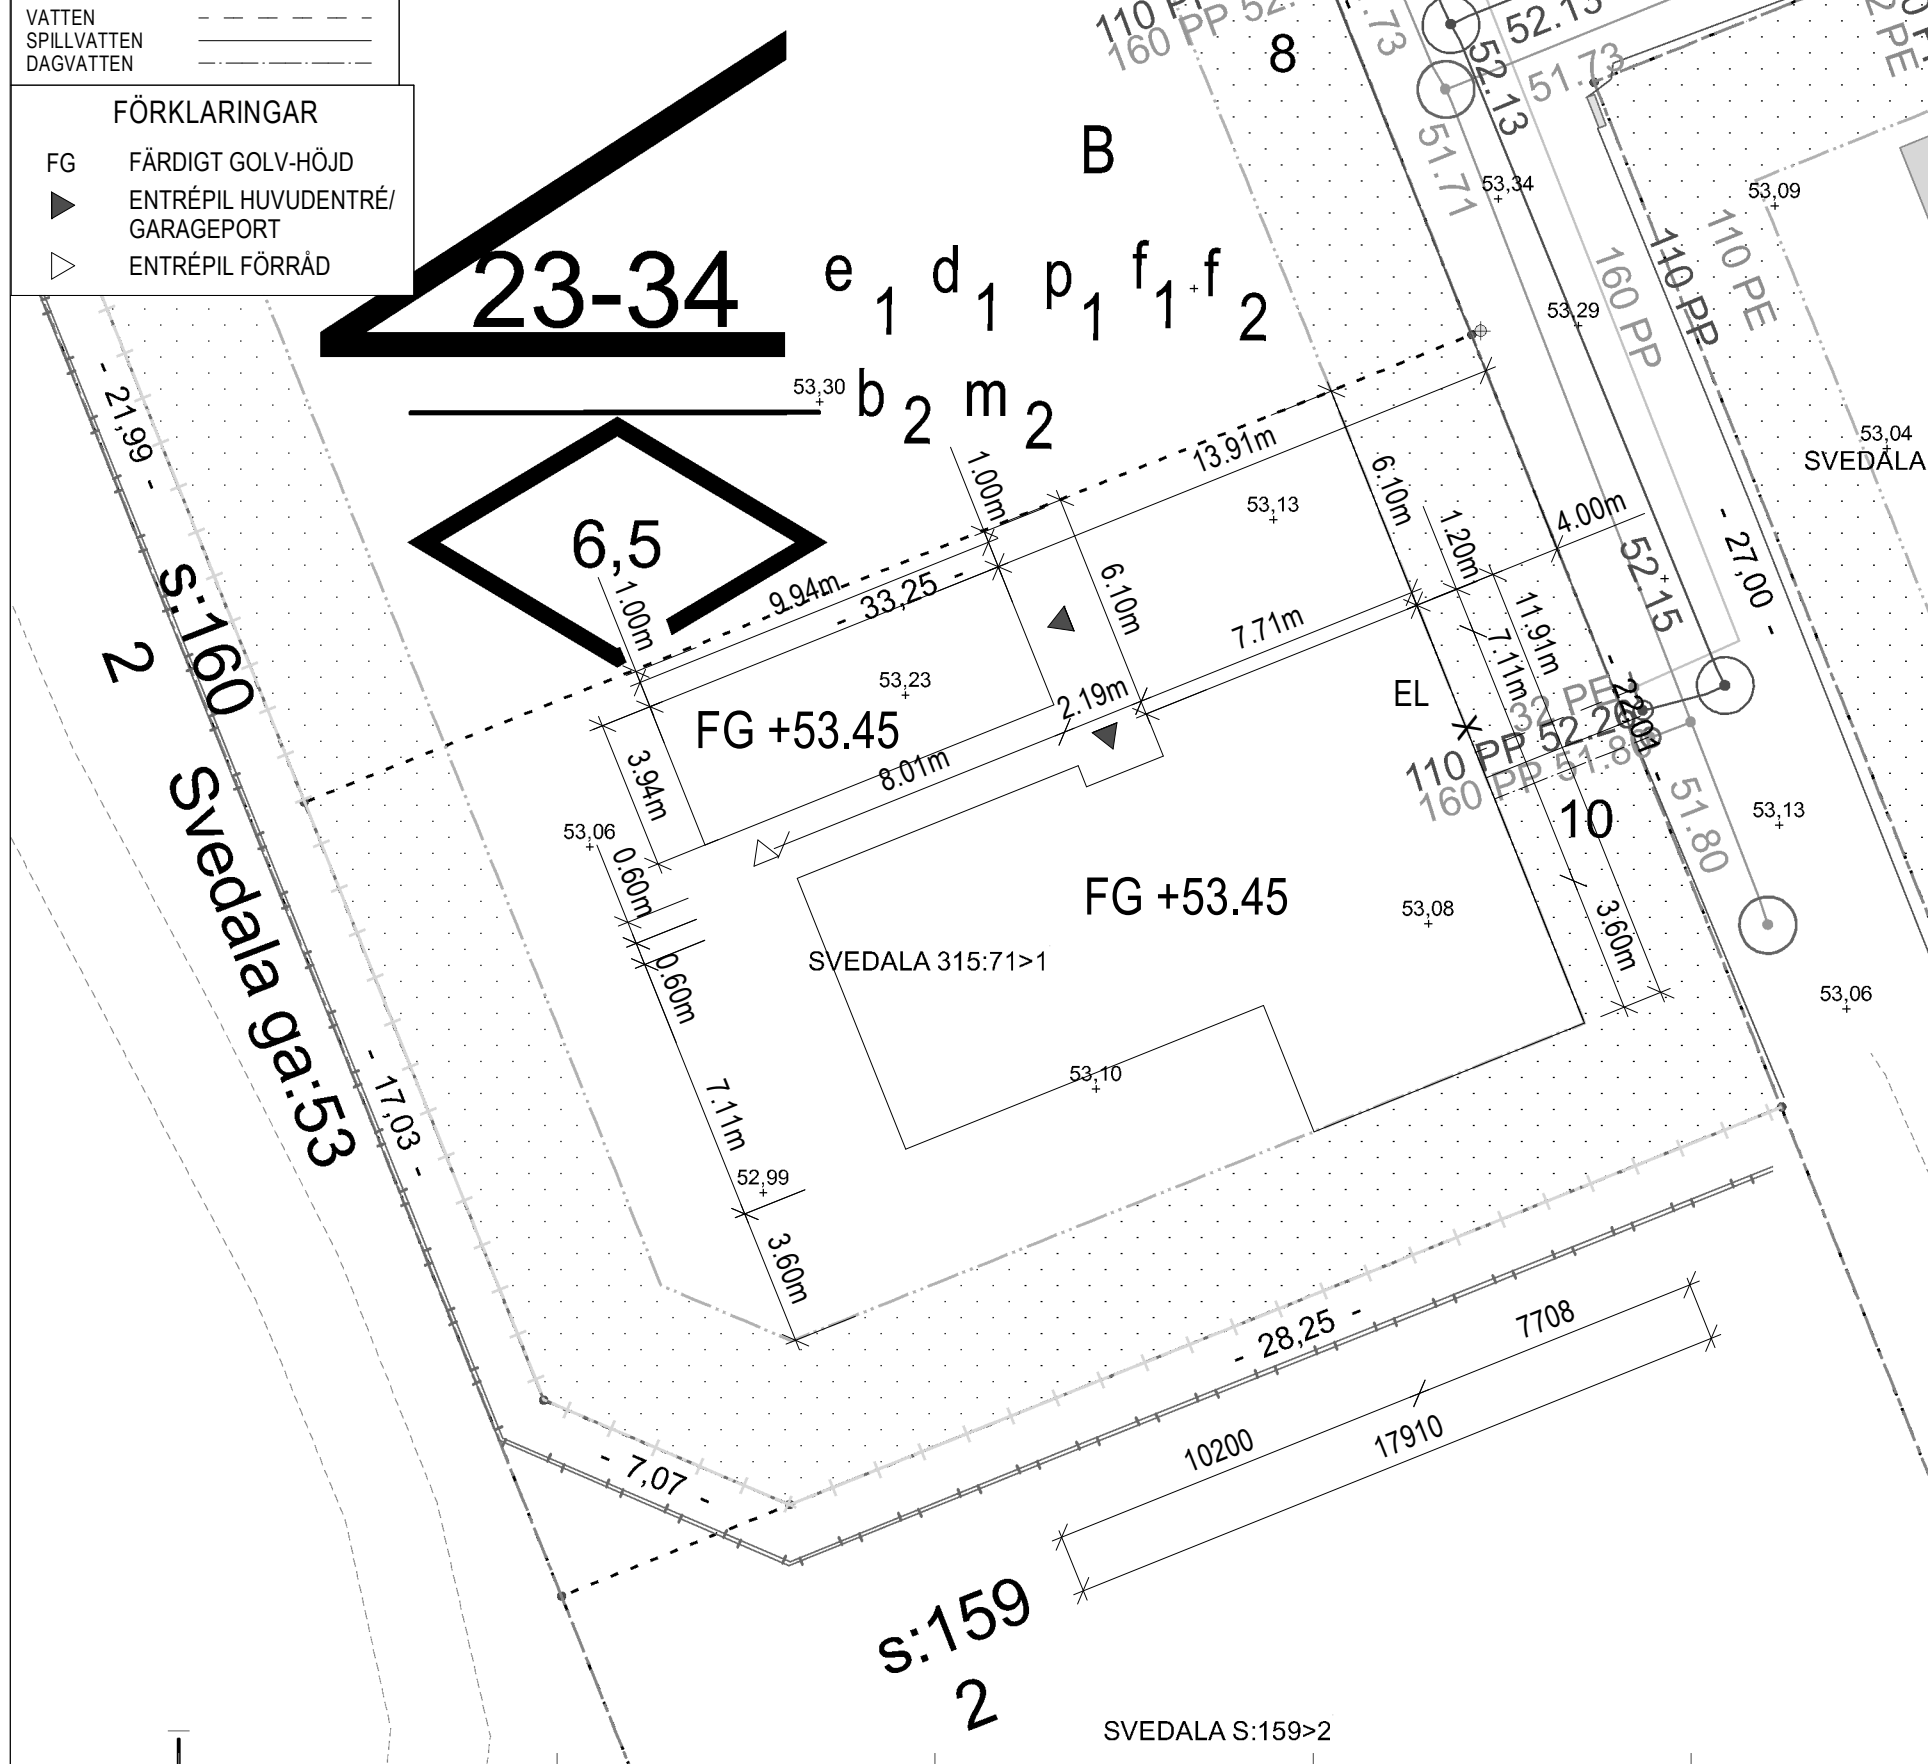

Arbetsfix
 +53,46 m

NYBYGGNADSKARTA

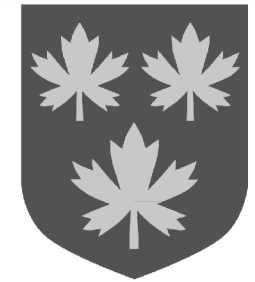

SVEDALA KOMMUN

Fastighet:
 SVEDALA 315:71
 720 m²

Gatuadress: Rutans gata 10

Detaljplan: 180
 Laga kraft: 2022-11-01

Arbetsfix: På belysningsstolpens
 betongfundament
 +53,46 meter

Frågor om VA kontakta VA- Syd

Upprättad av Tina Andersson
 2026-02-10
 Giltig 5 år i den mån markens
 topografi och övrigt som kartan
 avser att återge förblir oförändrat
 i kartan och i verkligheten.

Pappersstorlek: A3
 Skala: 1:200



Koordinatsystem i plan: SWEREF 99 13 30
 Koordinatsystem i höjd: RH 2000