



6.162.450  
2.400

# Teckenförklaring

- Gränspunkt
- + Markhöjd
- Bostad
- Komplementbyggnad
- Byggnadsdel
- Häck
- Övrigt
- Slant
- ◆ Elanordning
- Övrigt
- - - Farthinder
- - - Gång- och cykelbana
- - - Gångbana
- Körbana
- /// Aker
- ⊕ Lövträd
- Ospecificerad
- Gränspunkt
- - - Fastighetsgräns
- Fastighetsbeteckning
- Användningsgräns
- Egenskapsgräns
- ▬ Kryssmark - se detaljplan
- Prickmark - se detaljplan
- Kopplingspunkt spillvatten
- Kopplingspunkt dagvatten
- Kopplingspunkt vatten
- Dagvatten
- Spillvattenservis
- Dagvattenservis
- Vattenservis

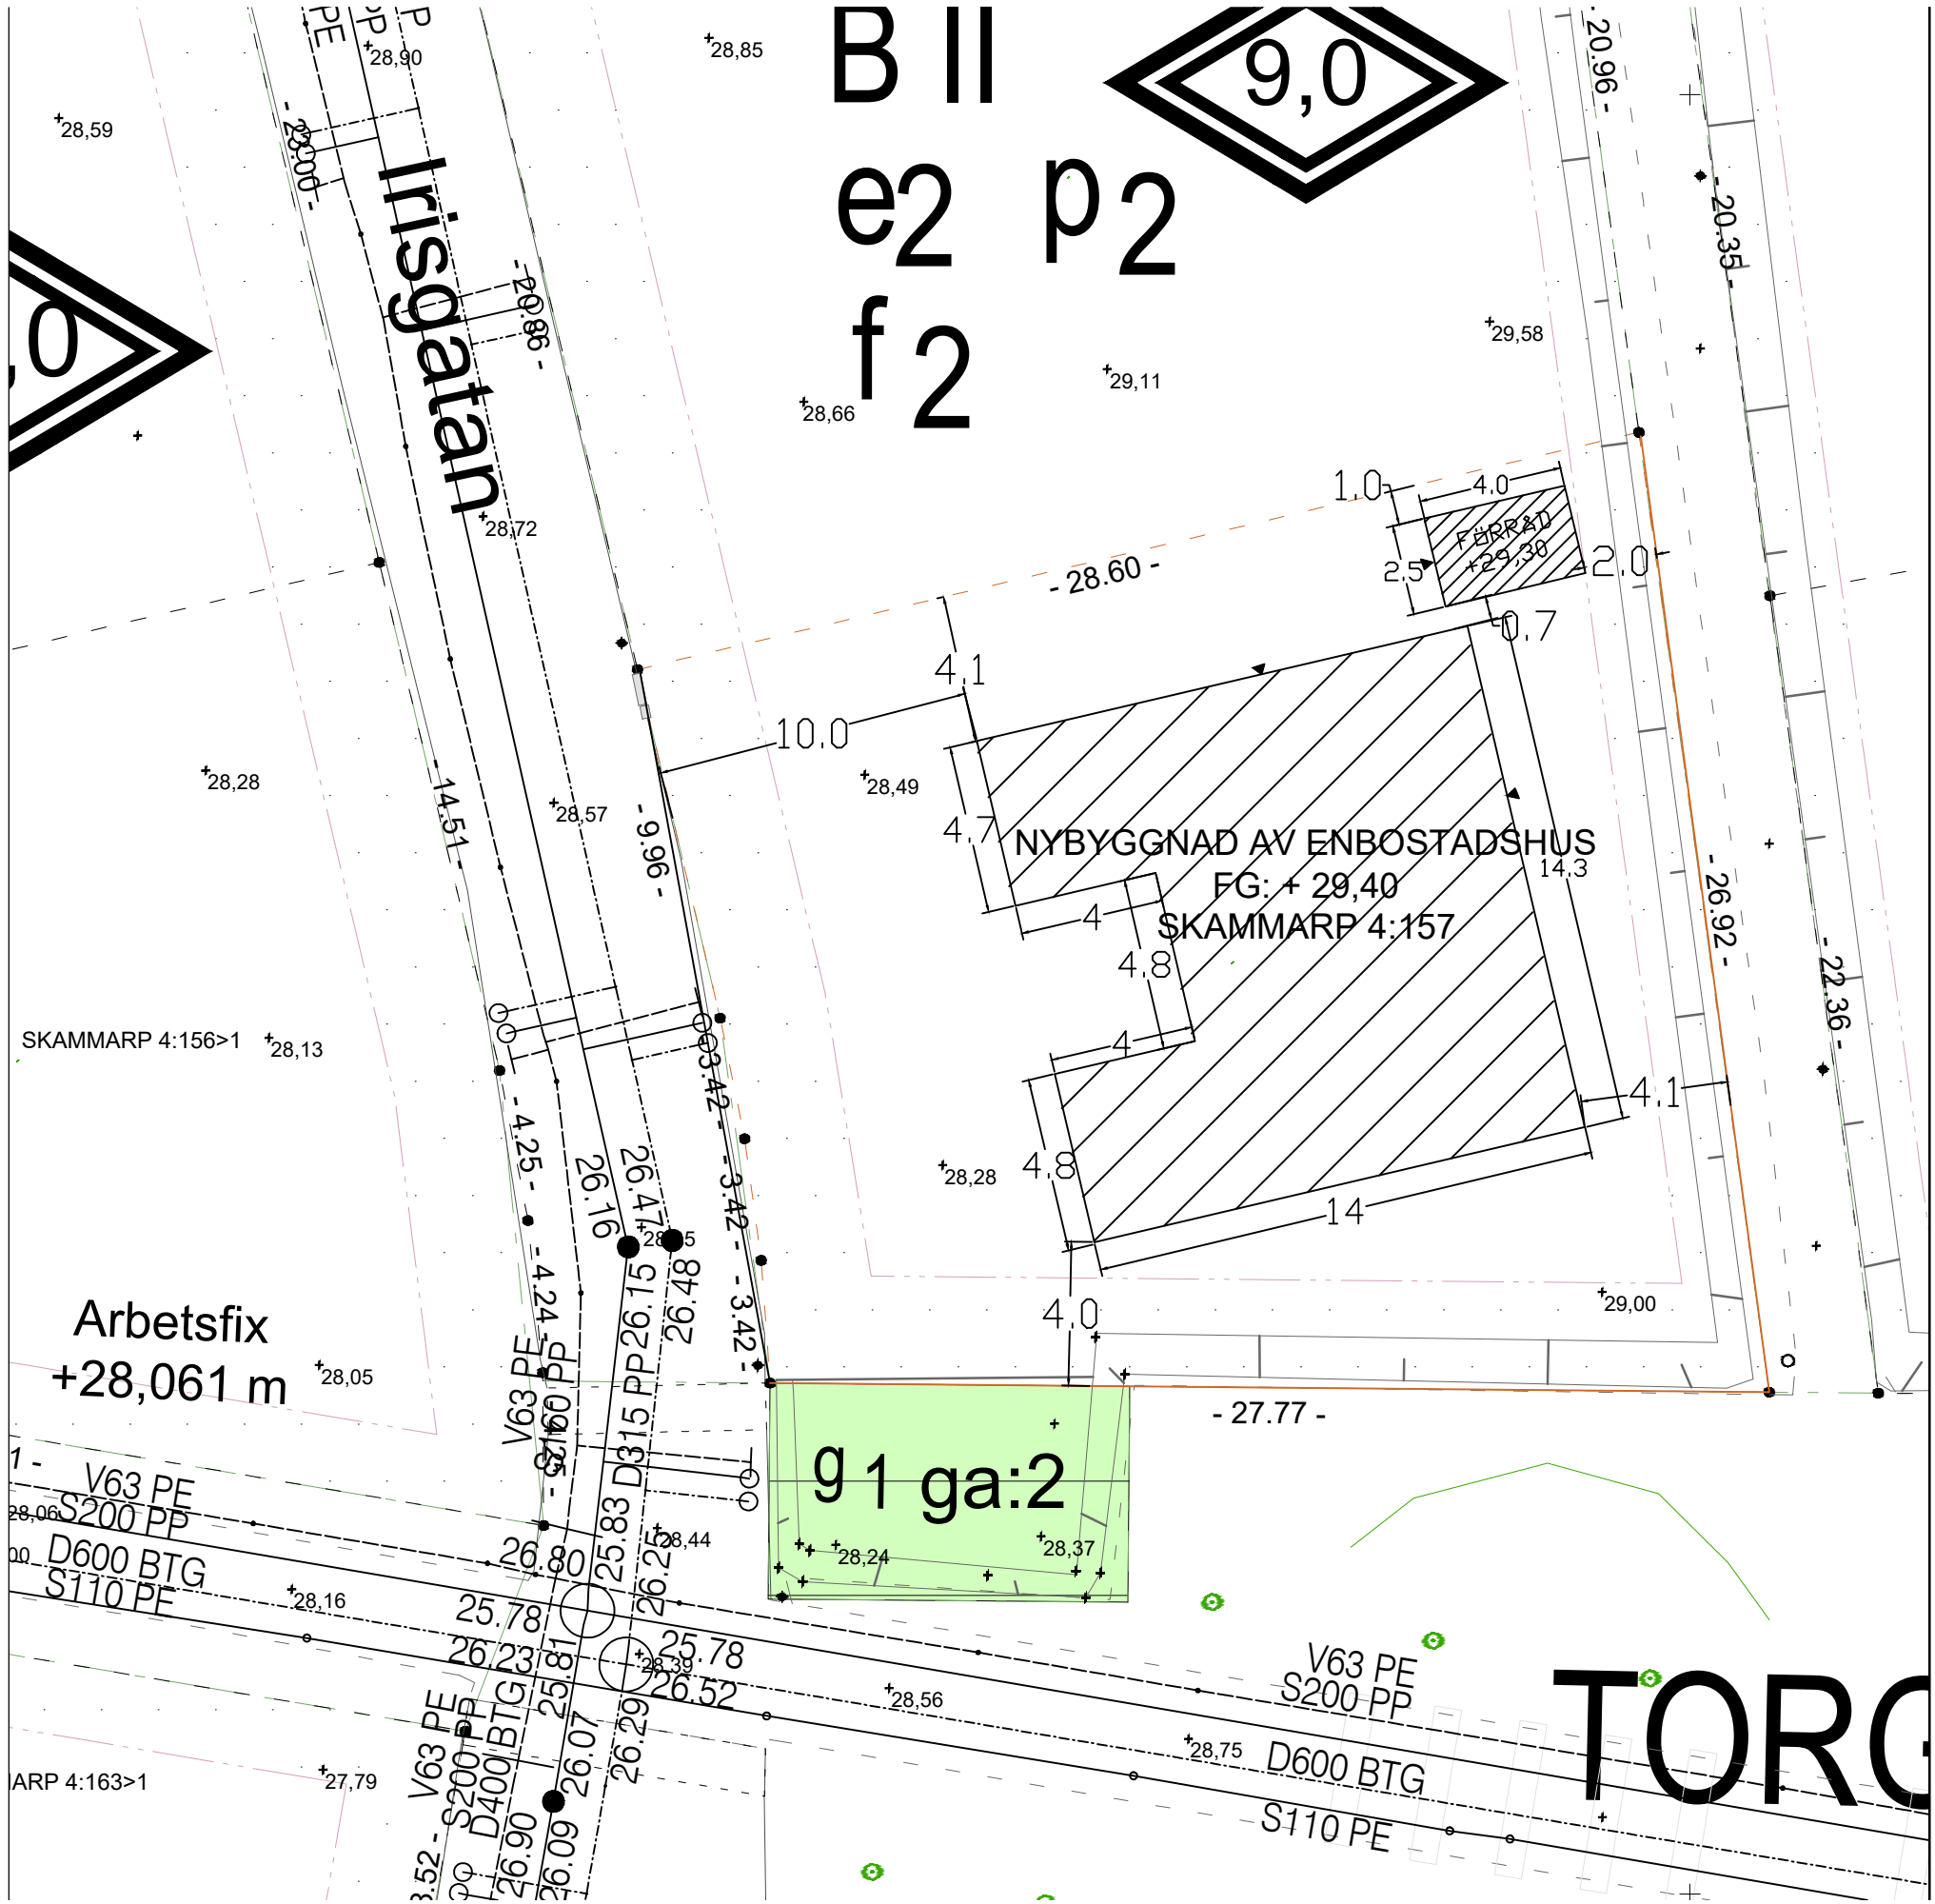

# NYBYGGNADSKARTA

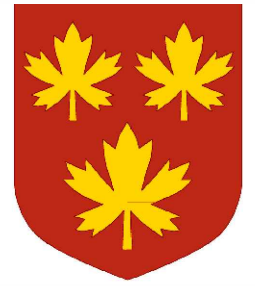

## SVEDALA KOMMUN

Fastighet:  
SKAMMARP 4:157

Area enligt registerkartan:  
652 m<sup>2</sup>

Gatuadress: Irisgatan 34  
Detaljplan: B26  
Laga kraft: 2016-10-07

Arbetsfix: PåBelysningsstolpens  
betongfundament  
+28,061 meter

Upprättad av Tina Andersson  
2026-03-19  
Giltig 5 år i den mån markens  
topografi och övrigt som kartan  
avser att återge förblir oförändrat  
i kartan och i verkligheten.

Pappersstorlek: A3  
Skala: 1:200

