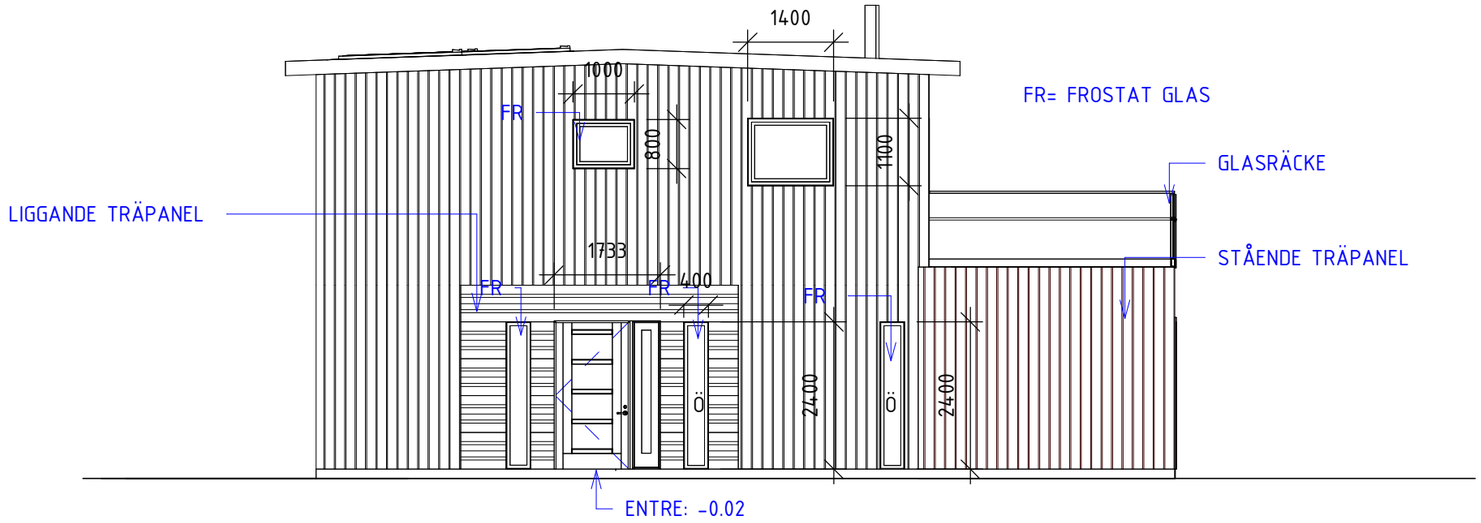

1 Fasad mot Norr

1 : 100

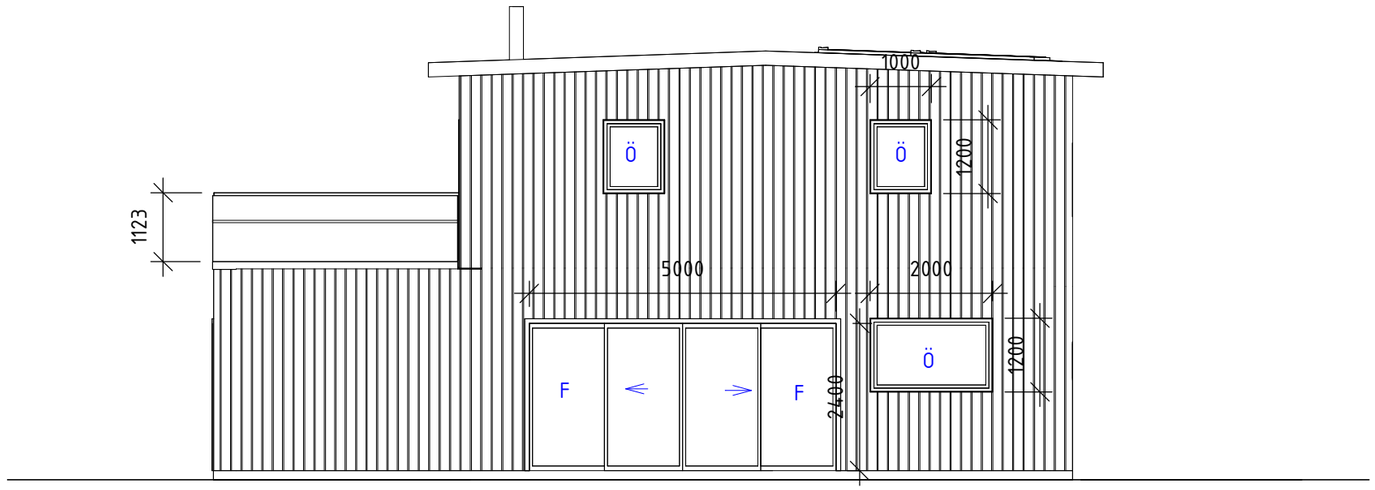

2 Fasad mot Söder

1 : 100

BESKRIVNING:

Grund: Platta på mark, grå synlig sockel

Stomme: Lätbetongsblock 365mm

Tak: YTPAPP , typ Mataki,
kulör: SVART, NCS S 9000-N

Ytterpanel Ceder Kärnsund Wood 17,5x89 mm,
BEIGE GUL NCS S 2502-Y

Plåtdetaljer: hängränna, stuprör,
fönsterbleck v.fz
kulör: SVART NCS S 9000-N

Fönster: ALU/TRÄ 3glas
kulör: *SVART, NCS S 9000-N på Utsida,*
VIT NCS S 0500-N på insida.

Takfönster: VELUX ALU/TRÄ 3glas
kulör: *SVART, NCS S 9000-N på Utsida,*
Vit på insida.

Dörrar: Trädörrar,
kulör: *SVART, NCS S 9000-N*

BYGGLOVSHANDLINGAR

BET	ANT	ÄNDRINGEN AVSER	DATUM	SIGN

Skammarp 4.157
Svedala kommun
Nybyggnad av enbostadshus &förråd
FASADER NORR & SÖDER
SKALA 1:100

RITAD/KONSTR AV	HANDLÄGGARE	UPPDRAGS.NR
RH	RH	202440

ORT/DATUM	ANSVARIG	KOD/TYP/POS	RITNINGSNUMMER	ÄNDR BET
20260324	R.HAMOODSON		A-40.1-02	