


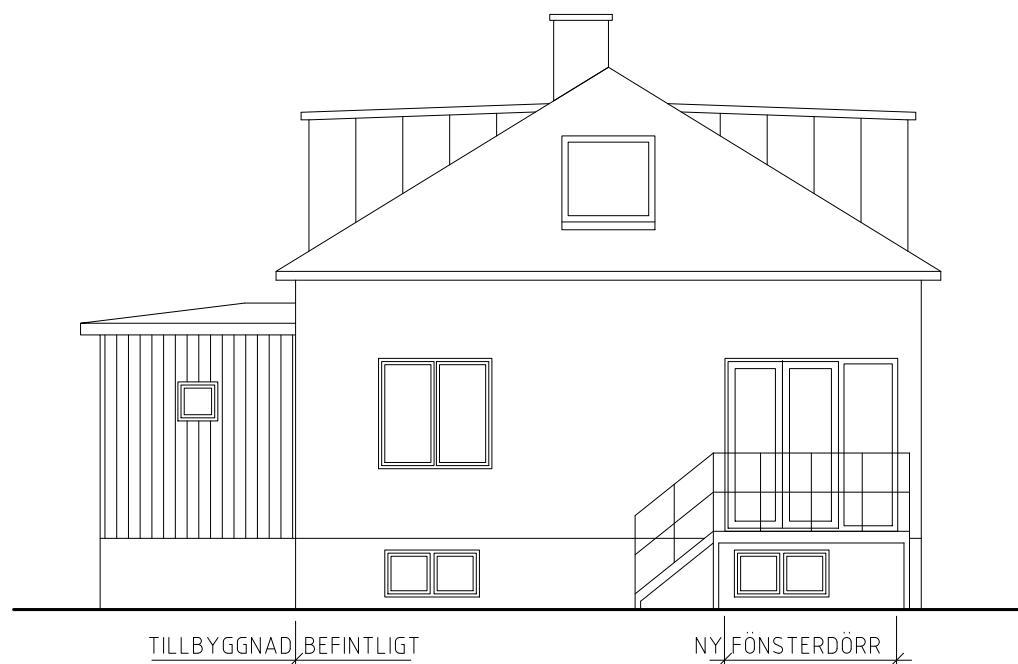


FASAD MOT NORR




FASAD MOT SÖDER



FASAD MOT VÄSTER

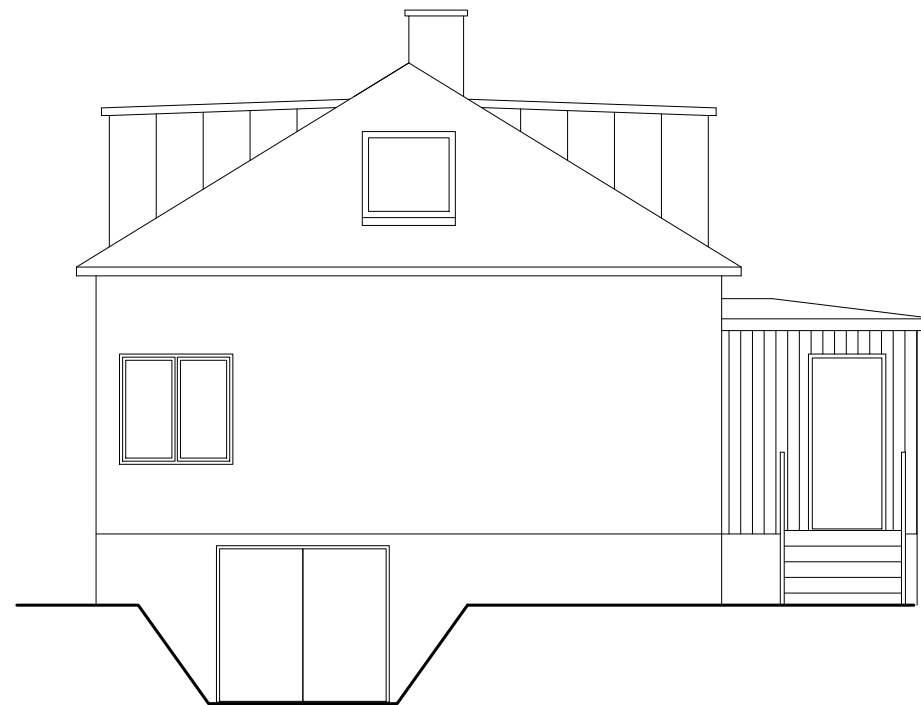

FASAD MOT ÖSTER

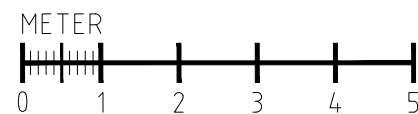

MATERIAL OCH KULÖRER NYA KUPOR

BYGGNADSDEL	MATERIAL	KULÖR
FASAD	PLÅT, LACKERAD	SVART
TAK	TAKPAPP	SVART
FÖNSTER	TRÄ/ALUMINIUM	VITA
TAKAVVATTNING	PLÅT, LACKERAD	SVART

MATERIAL OCH KULÖRER TILLBYGGNAD

BYGGNADSDEL	MATERIAL	KULÖR
FASAD	TRÄPANEL, MÅLAD	VIT
TAK	TAKPAPP	SVART
FÖNSTER	TRÄ/ALUMINIUM	VITA
TAKAVVATTNING	PLÅT, LACKERAD	SVART

BYGGLOVSHANDLING

Litt	Ant	Rev avser	Datum

bredgatan projekt
joakim.bredgatan@gmail.se

SVEDALA 110:8
TILLBYGGNAD ENBOSTADSHUS
FASADER

Arb nr 25037	Ritad JLA	Handläggare JLA	
Datum 26.03.25	Skala 1:100	Ritn nr A 02	Rev -