


# FÖRKLARINGAR OCH FÖRESKRIFTER

ALLA MÅTT I MILLIMETER DÅ EJ ANNAT ANGES.

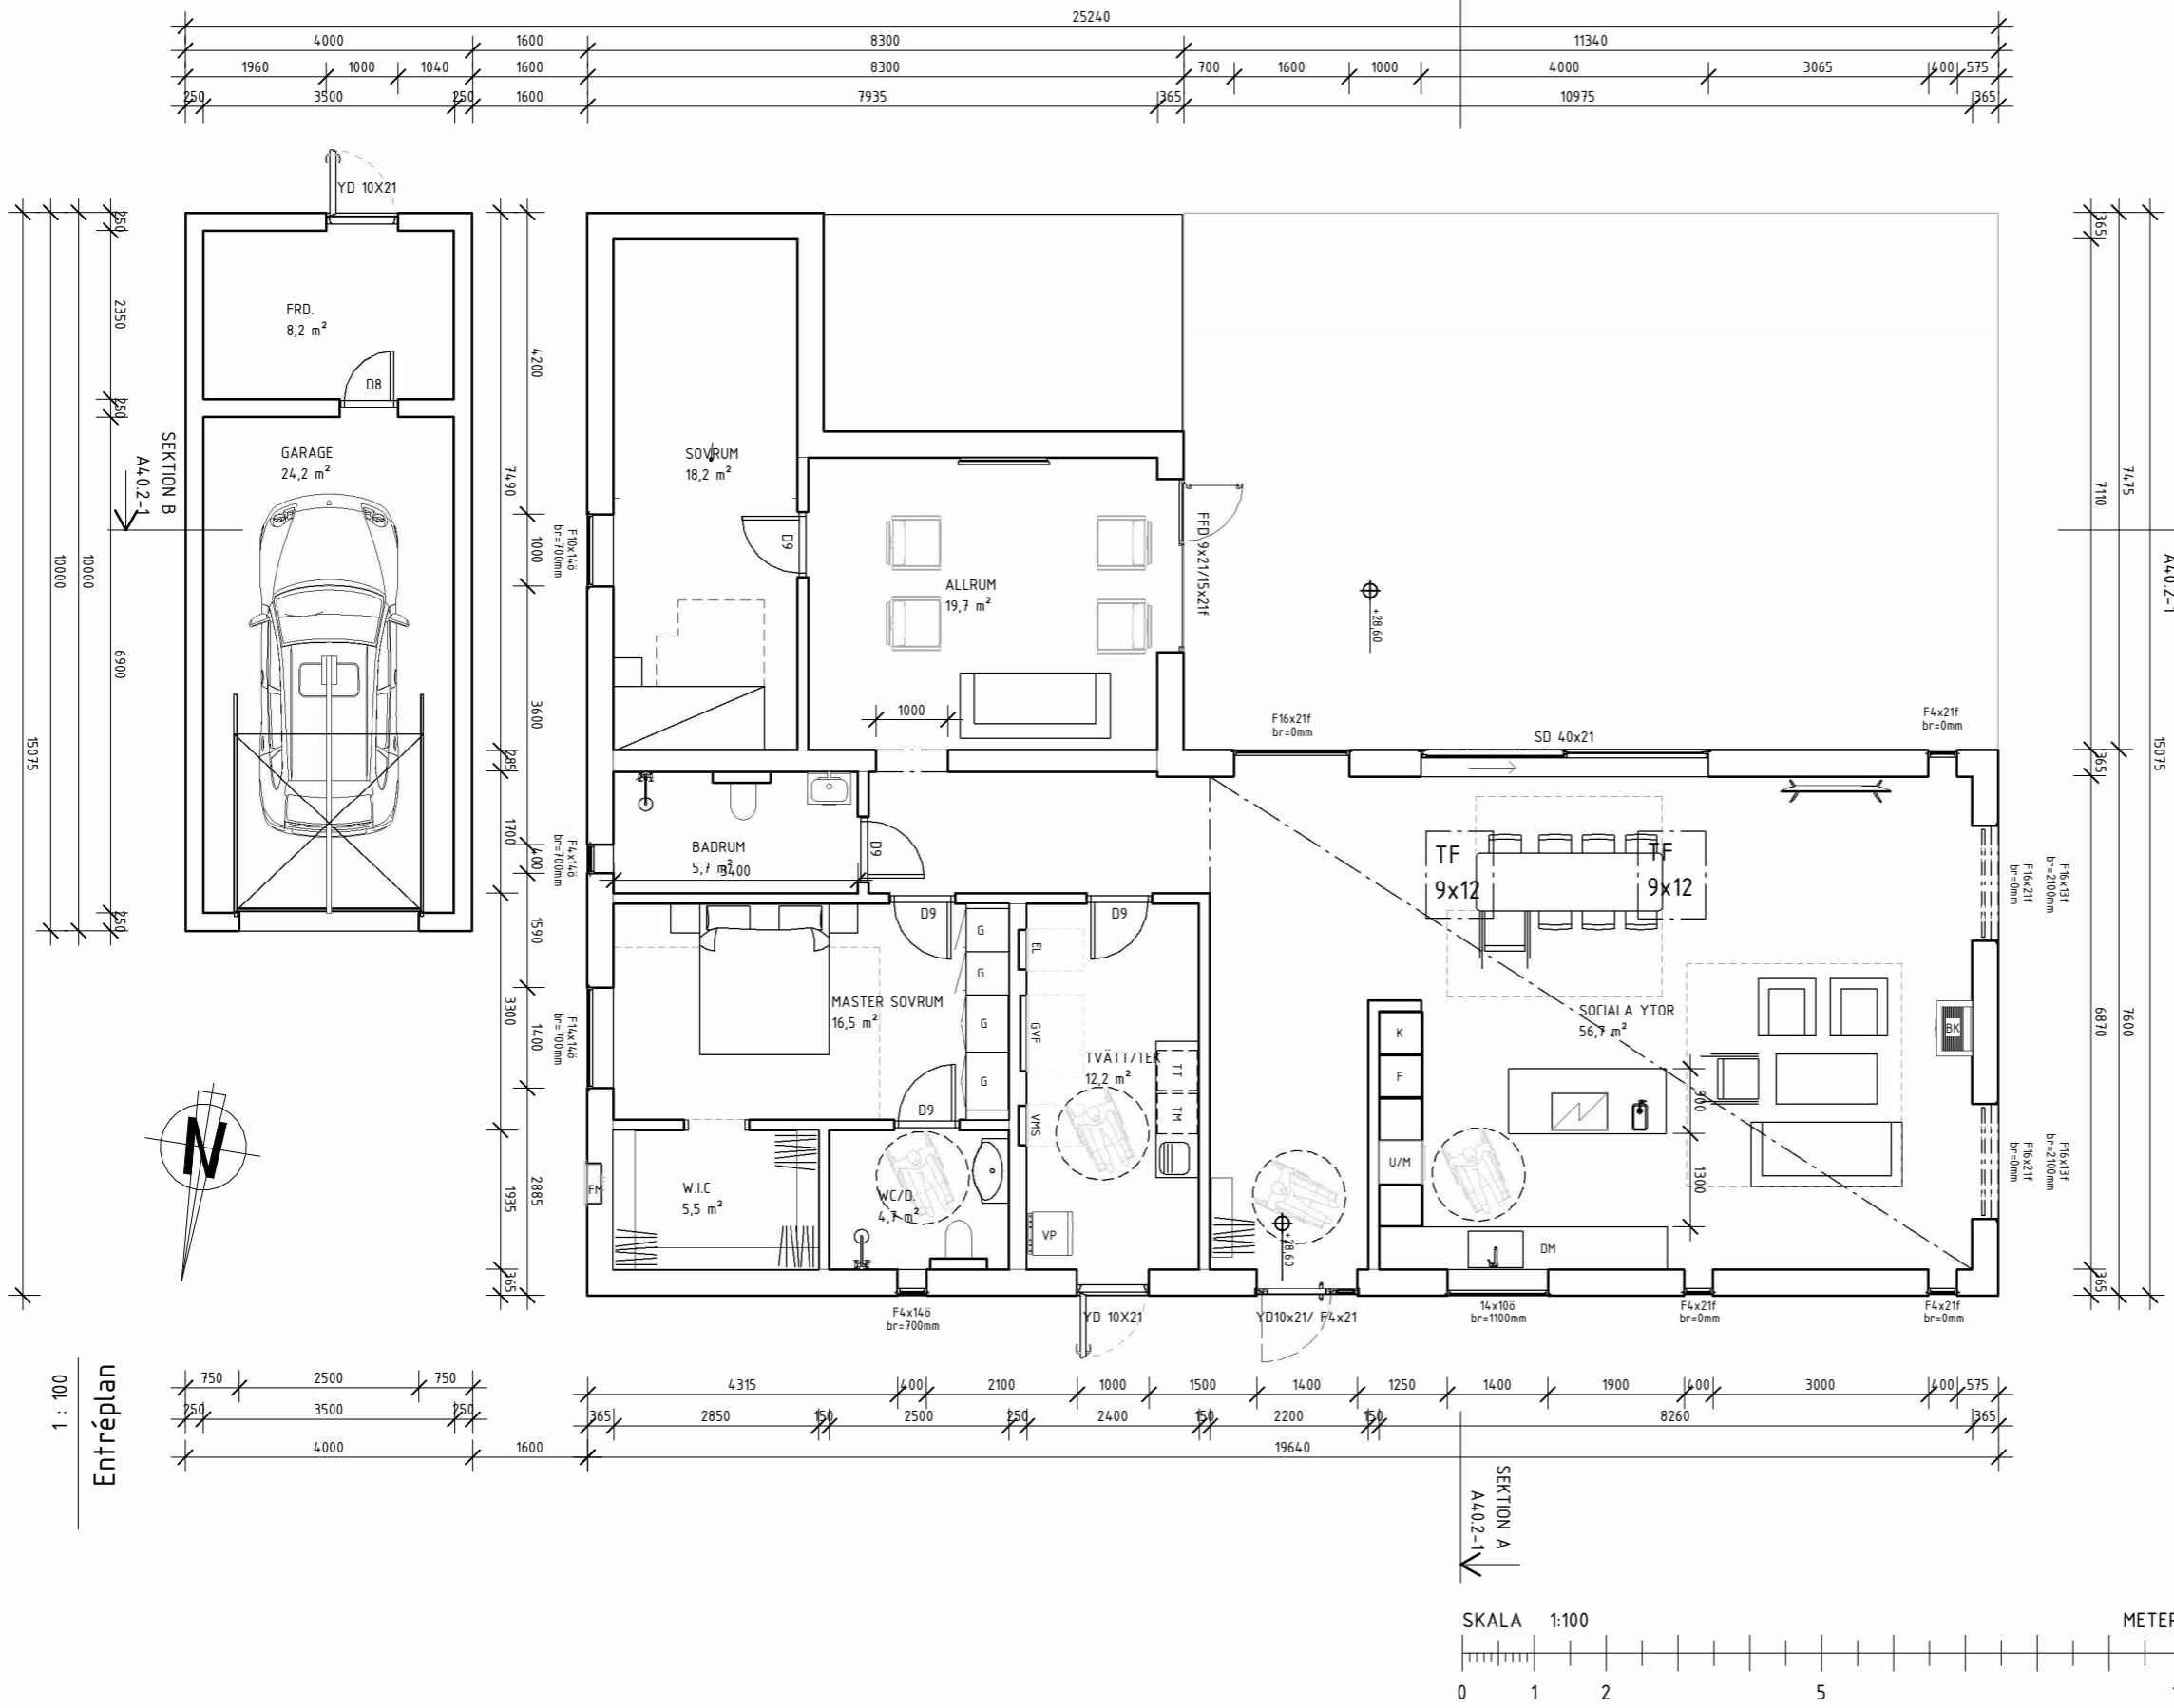

TECKENFÖRKLARINGAR:

TM: Tvättmaskin	Area:
TT: Torktumlare	BYA HUS: 196,02m <sup>2</sup>
ST: Städskåp	BOA : 172,1 m <sup>2</sup>
FM: FASADMÄTARSKÅP	BYA (Garage): 40m <sup>2</sup>
VMS: VATTENMÄTARSKÅP	BIA: 33,25 m <sup>2</sup>
GVF: GOLVVÄRMEFÖRDELARSKÅP	
BK: Braskamin	
VP: Värmepump	

Fönster & dörrar

YD: Ytterdörr	KÖK:
FDD: Pardörr	F: Frys
SD: Sjutdörr	K: Kyl
FFD: Fönster/Fönsterdörr	U/M: Ugn & Mikro
D: Innerdörr	DM: Diskmaskin
TF: Takfönster	SK: Skafferiskåp
ö: Öppningsbart fönster	
f: Fast fönster	

BET	ANT	ÄNDRINGEN AVSER	DATUM	SIGN

## BYGGLOVSHANDLING



Archline.se  
 Gamla Almedalsvägen 29,  
 412 63 Göteborg  
 Telefon: 031-713 77 71  
 E-post: info@archline.se

UPPDAG.NR 2026-012-LS-47	KONSTR. AV AMZ	GRANSKAD AMZ
DATUM 2026-04-14	HANDLÄGGARE A.MEHDIZADE- ARKITEKT, SAR/MSA	

SVEDALA KOMMUN  
 SKAMMARP 4:153

NYBYGGNAD  
 ENTRÉPLAN  
 BLIVANDE UTSEENDE

SKALA 1 : 100 (A3)	NUMMER A40.1-1	BET
-----------------------	-------------------	-----

1 : 100  
 Entréplan

