



MÄTTKEDJA, skala 1:100

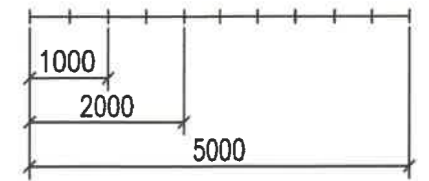

fasad mot norr

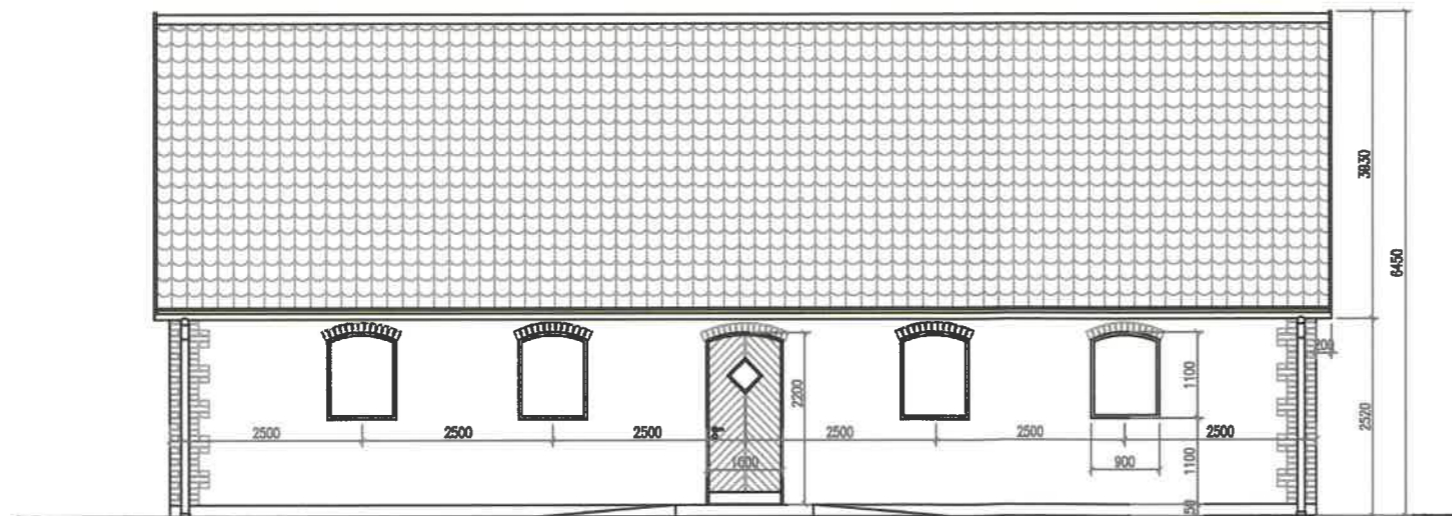

fasad mot öster

MATERIAL OCH FÄRGSÄTTNING

- Fasad** Putsas, StoColor Lotusan NCS S 0502-Y
Hörn och fönsteromfattningar i återvunnet röd tegel
Tegelmur i återvunnet röd tegel
- Sockel** Putsas, StoColor Lotusan NCS S 7500-N
- Snickerier** Trä, målas linoljefärg Ottosson Färgmakeri
Thottgrön 50% Vit Titan-Zink
- Fönster** Trä, målas lika snickerier
- Dörrar** Dörrar och portar i trä, målas lika snickerier
- Tak** Återvunnet röd taktegel Börninge tegelbruk
Uterum med slättäckning kristallsvart papp Trebolit
- Plåt** Hängrännor och stuprör av zink
- Plank** Trä, målas lika snickerier

Rev | Ändringen avser | Sign | Datum

Svedala 129:36

bygglovshandling

Johan Holmkvist Hyllarpavägen 286-0 233 92 Svedala M +46 (0)708 48 60 50 byggbolagetisvedala@gmail.com		Adress Tittentévägen 21, 233 91 Svedala Fastighetsbeteckning Svedala 129:36 Ritningen avser fasad mot norr och öster
RITAD/KONSTRUERAD AV	ANSVARIG	HANDLÄGGARE
CH	JH	CH
DATUM	SKALA	RITNINGSNUMMER
2026-06-09	A3 1:100	A05