


fasad mot söder

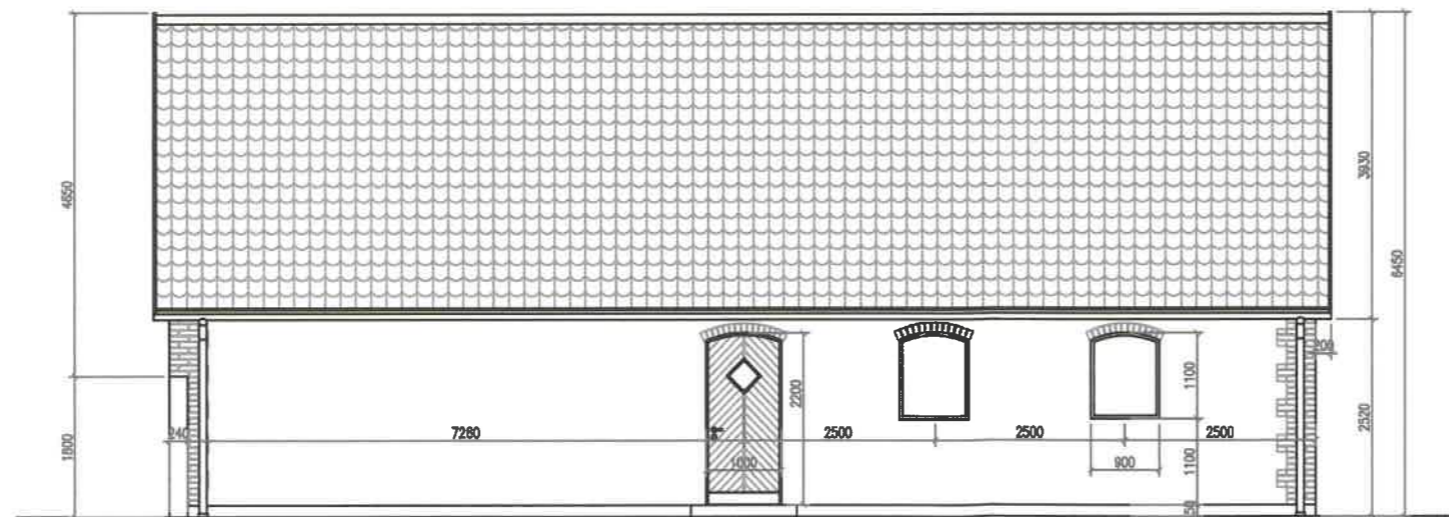

fasad mot väster

MATERIAL OCH FÄRGSÄTTNING

Fasad	Putsas, StoColor Lotusan NCS S 0502-Y Hörn och fönsteromfattningar i återvunnet röd tegel Tegelmur i återvunnet röd tegel
Sockel	Putsas, StoColor Lotusan NCS S 7500-N
Snickerier	Trä, målas linoljefärg Ottosson Färgmakeri Thottgrön 50% Vit Titan-Zink
Fönster	Trä, målas lika snickerier
Dörrar	Dörrar och portar i trä, målas lika snickerier
Tak	Återvunnet röd taktegel Böringe tegelbruk Uterum med slättäckning kristallsvart papp Trebolit
Plåt	Hängrännor och stuprör av zink
Plank	Trä, målas lika snickerier

Rev | Ändringen avser | Stan | Datum

Svedala 129:36

bygglovshandling

Johan Holmkvist
Hyttarpavägen 286-0
233 92 SvedalaAdress
Tittentevägen 21, 233 91 Svedala
Fastighetsbeteckning
Svedala 129:36Ritningen avser
fasad mot söder och västerM +46 (0)708 48 60 50
byggbolaget@svedala@gmail.comRITAD/KONSTRUERAD AV
CHANSVARIG
JHHANDLIGGARE
CHDATUM
2026-06-09SKALA
A3 1:100RITNINGNUMMER
A04