

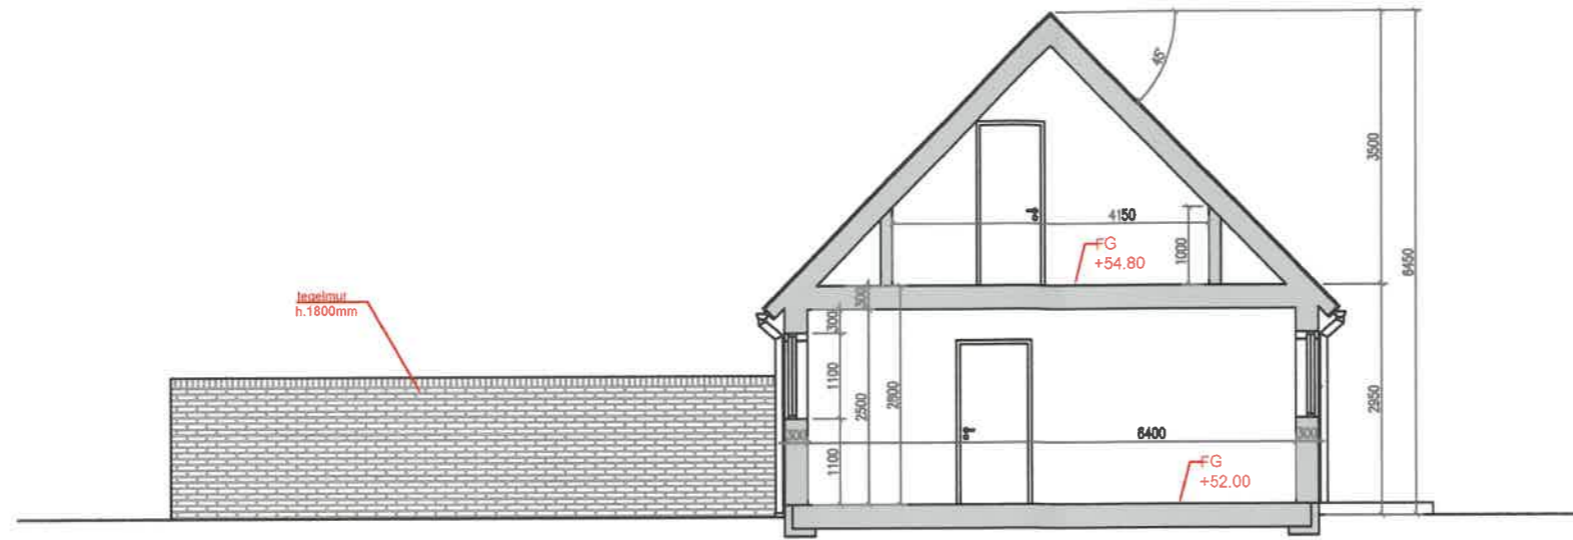


MÄTTKEDJA, skala 1:100

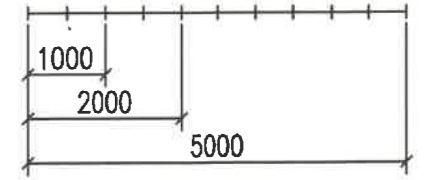

sektion A

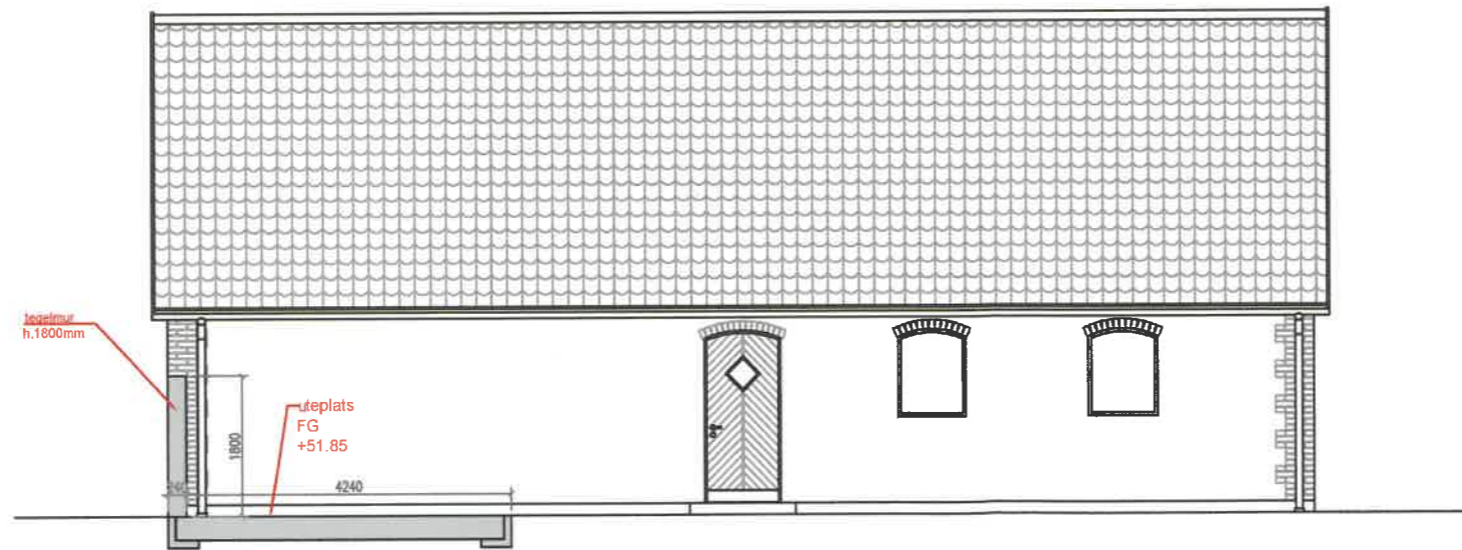

sektion B

Rev | Ändring avser | Sign | Datum

Svedala 129:36

bygglovshandling

Adress Tittentévågen 21, 233 91 Svedala Fastighetsbeteckning Svedala 129:36		Ritningen avser sektion A och B
RITAD/KONSTRUERAD AV CH	ANSVARIG JH	HANDLÄGGARE CH
DATUM 2026-06-09	SKALA A3 1:100	RITNINGSNUMMER A03

Johan Holmkvist
 Hyllarpsvägen 286-0
 233 92 Svedala
 M +46 (0)708 48 60 50
 byggbolagetisvedala@gmail.com