
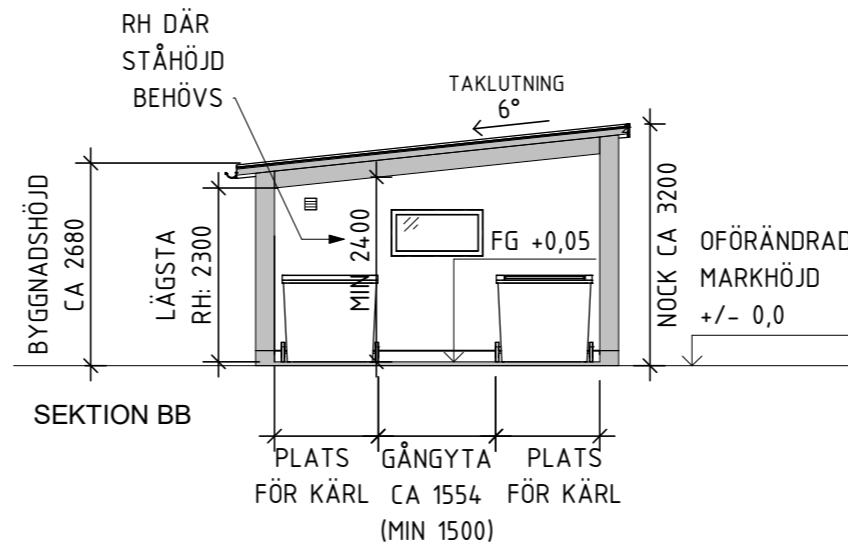
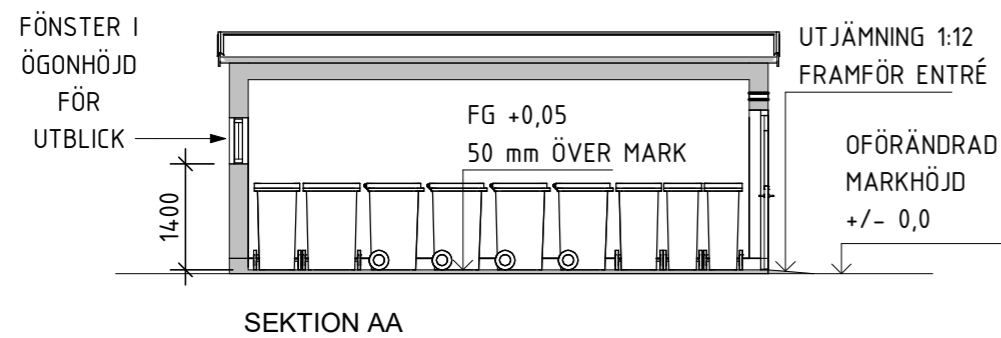
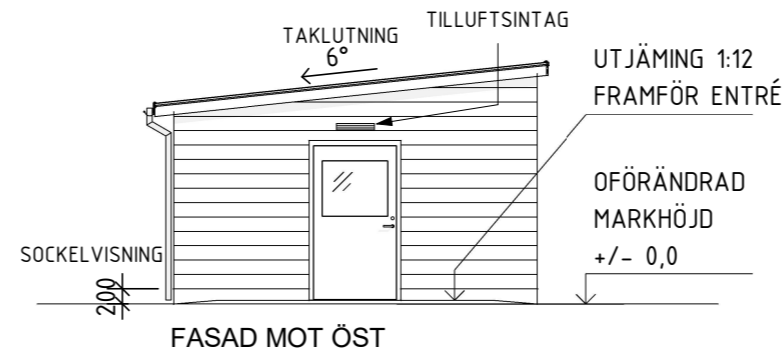
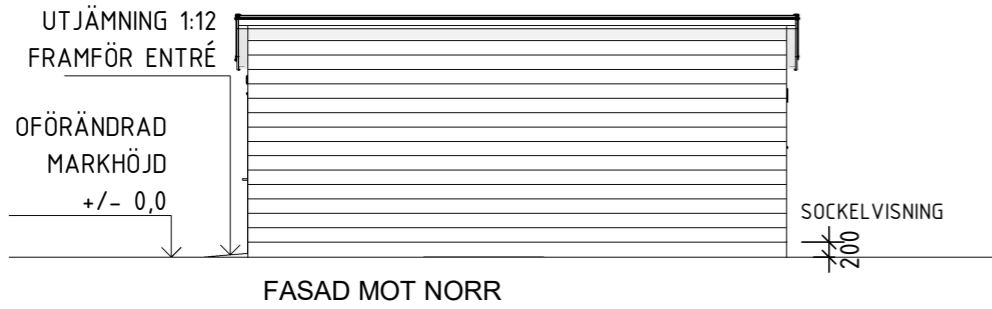
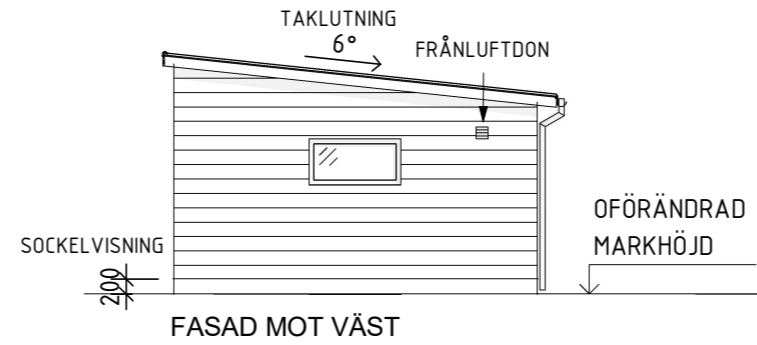


D:\Projekt\KONSULT\BAS Studio\2026\26050_Svedala 58_1 BRF Väktaren_Svedala\BL\Svedala 58_1 BRF Väktaren.rvt

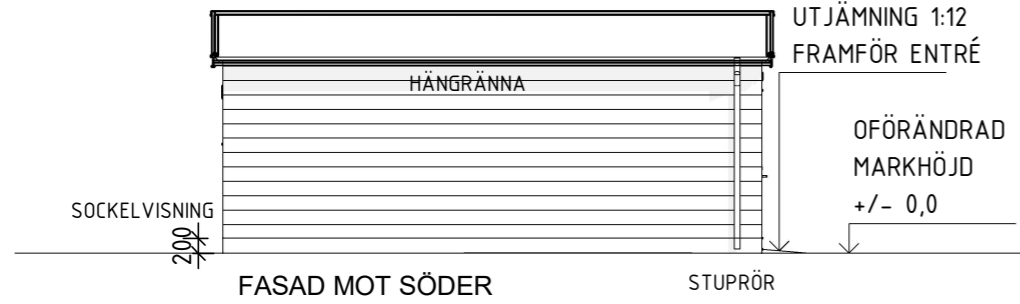

SKALA 1:100
0 1 2 5 10
METER

FÖRKLARINGAR
ALLA MÅTT ÄR I MILIMETER.

FÖRESKRIFTER
KONSTRUKTION AV TRÄSTOMME
GRUNDLÄGGNING: PLATTA PÅ MARK
VENTILATION: MEKANISK FRÅNLUFTVENTILATION

FASADER:
FASADSKIVA: CEDRAL LAP, 10 MM, 190X3600 MM,
HORIZONTELLT MONTERAD FJÄLLPANEL, KULÖR:
MÖRKBRUN, VALNÖTSBRUN C21

SOCKEL:
BETONG, NATURFÄRGAD

DÖRR:
AV STÅL, KULÖR: GRÅ, RAL 7012, GLASAD DEL

FÖNSTER:
TRÄ/ALU, KULÖR INSIDA: STANDARDVIT, KULÖR
UTSIDA: GRÅ, RAL 7012

TAK:
PAPPTAK, KULÖR: SVART

PLÅTARBETE, AVVATTNING:
KULÖR: SVART, RAL 9005 EL TILLVERKARES
STANDARD

BET	ÄNDRINGEN AVSER	DATUM	SIGN
BYGGLOVSHANDLING			
SVEDALA 58:1, SVEDALA KOMMUN HSB BRF VÄKTAREN ORGANISTGATAN 1, 3, 5 OCH 7 233 41 SVEDALA			
NYBYGGNAD AV MILJÖRUM SEKTIONER OCH FASADER			
UPPDRAG.NR 2611		RITAD/KONSTR. AV BEKIM ALIJI	
HANDLÄGGARE		ANSVARIG	
DATUM 2026-06-08		SKALA 1:100 / A3	
NUMMER A-40-3-100		BET	

