


BEFINTLIGT MILJÖHUS, BYGGNAD PÅVERKAS EJ REDOVISNING AV AVFALLSPLANERING

AVFALLSKÄRL I BEFINTLIGT MILJÖRUM

fraktion	kärntyp	antal kärl
Returpapper	370 liter	1 st
Pappersförpackningar	660 liter	4 st
Plast	660 liter	2 st
Metall	190 liter	1 st
Färgat glas	190 liter	1 st
Ofärgat glas	190 liter	1 st
Matavfall	140 liter	2 st
Restavfall	660 liter	2 st

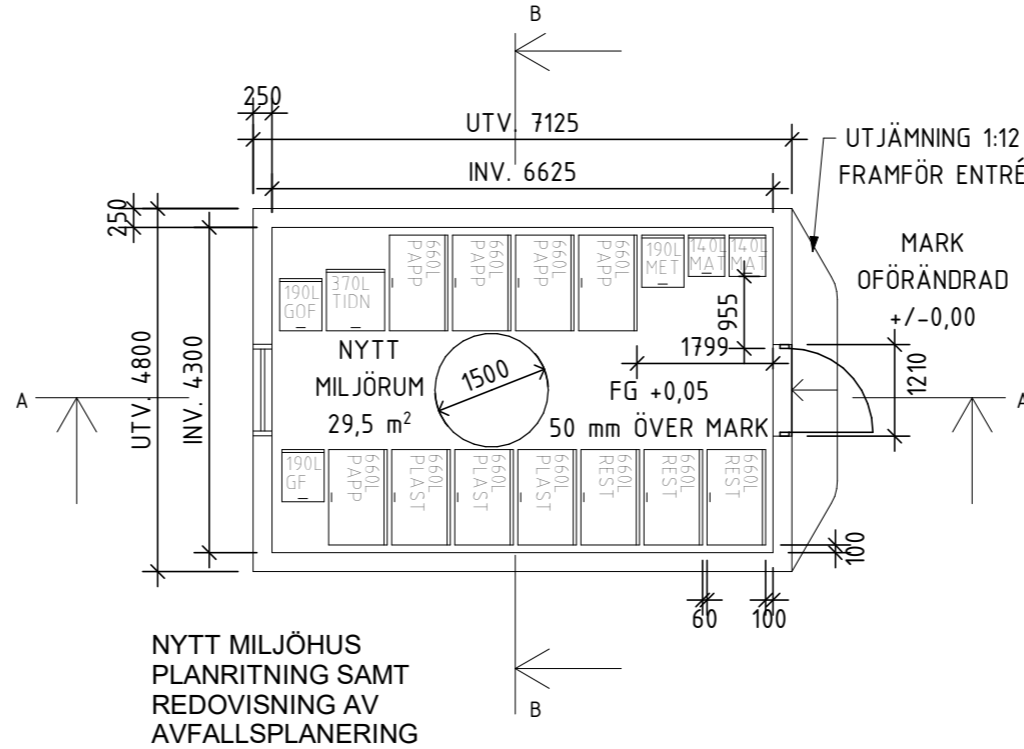

NYTT MILJÖHUS PLANRITNING SAMT REDOVISNING AV AVFALLSPLANERING

AVFALLSKÄRL I NYTT MILJÖRUM

fraktion	kärntyp	antal kärl
Returpapper	370 liter	1 st
Pappersförpackningar	660 liter	5 st
Plast	660 liter	3 st
Metall	190 liter	1 st
Färgat glas	190 liter	1 st
Ofärgat glas	190 liter	1 st
Matavfall	140 liter	2 st
Restavfall	660 liter	3 st


TOTALT ANTAL AVFALLSKÄRL		
fraktion	kärntyp	antal kärl
Returpapper	370 liter	2 st
Pappersförpackningar	660 liter	9 st
Plast	660 liter	5 st
Metall	190 liter	2 st
Färgat glas	190 liter	2 st
Ofärgat glas	190 liter	2 st
Matavfall	140 liter	4 st
Restavfall	660 liter	5 st

FÖRKLARINGAR


ALLA MÅTT ÄR I MILIMETER OM EJ ANNAT ANGES.


FÖR UTFÖRLIGARE BERÄKNING SE SEPARAT BILAGA MED AVFALLSUTREDNING.

SKALA 1:100

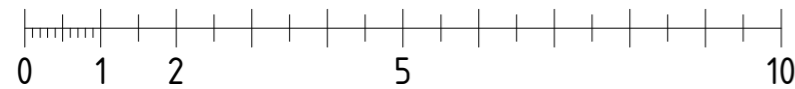

METER

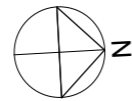

BET	ÄNDRINGEN AVSER	DATUM	SIGN
BYGGLOVSHANDLING			
SVEDALA 58:1, SVEDALA KOMMUN HSB BRF VÄKTAREN ORGANISTGATAN 1, 3, 5 OCH 7 233 41 SVEDALA			
			
NYBYGGNAD AV MILJÖRUM PLAN OCH AVFALLSPLANERING			
UPPDRAG.NR 2611		RITAD/KONSTR. AV BEKIM ALIJI	
DATUM 2026-06-08		ANSVARIG BEKIM ALIJI	
SKALA 1:100 / A3		NUMMER A-40-1-100	

BAS STUDIO
 FERSENS VÄG 16
 211 42 MALMÖ
 0703362890
 WWW.BAS.STUDIO