
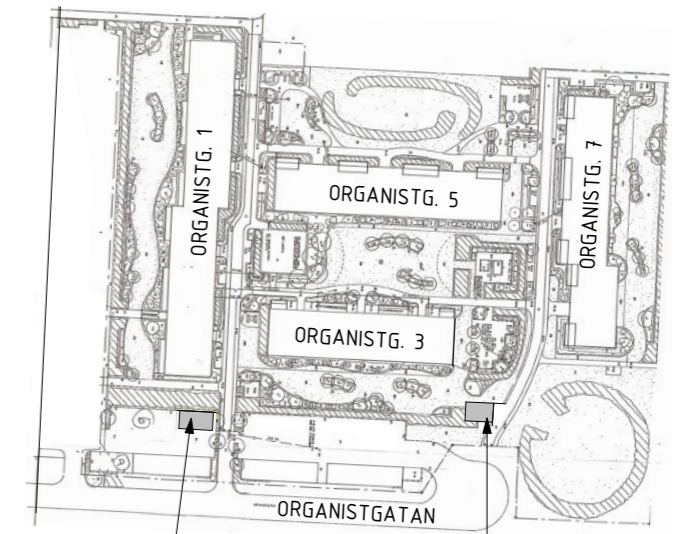



D:\Projekt\KONSULT\BAS Studio\2026\26050_Svedala\BL\Svedala 58_1 BRF Vaktaren.rvt

2026-06-08 13:21:17

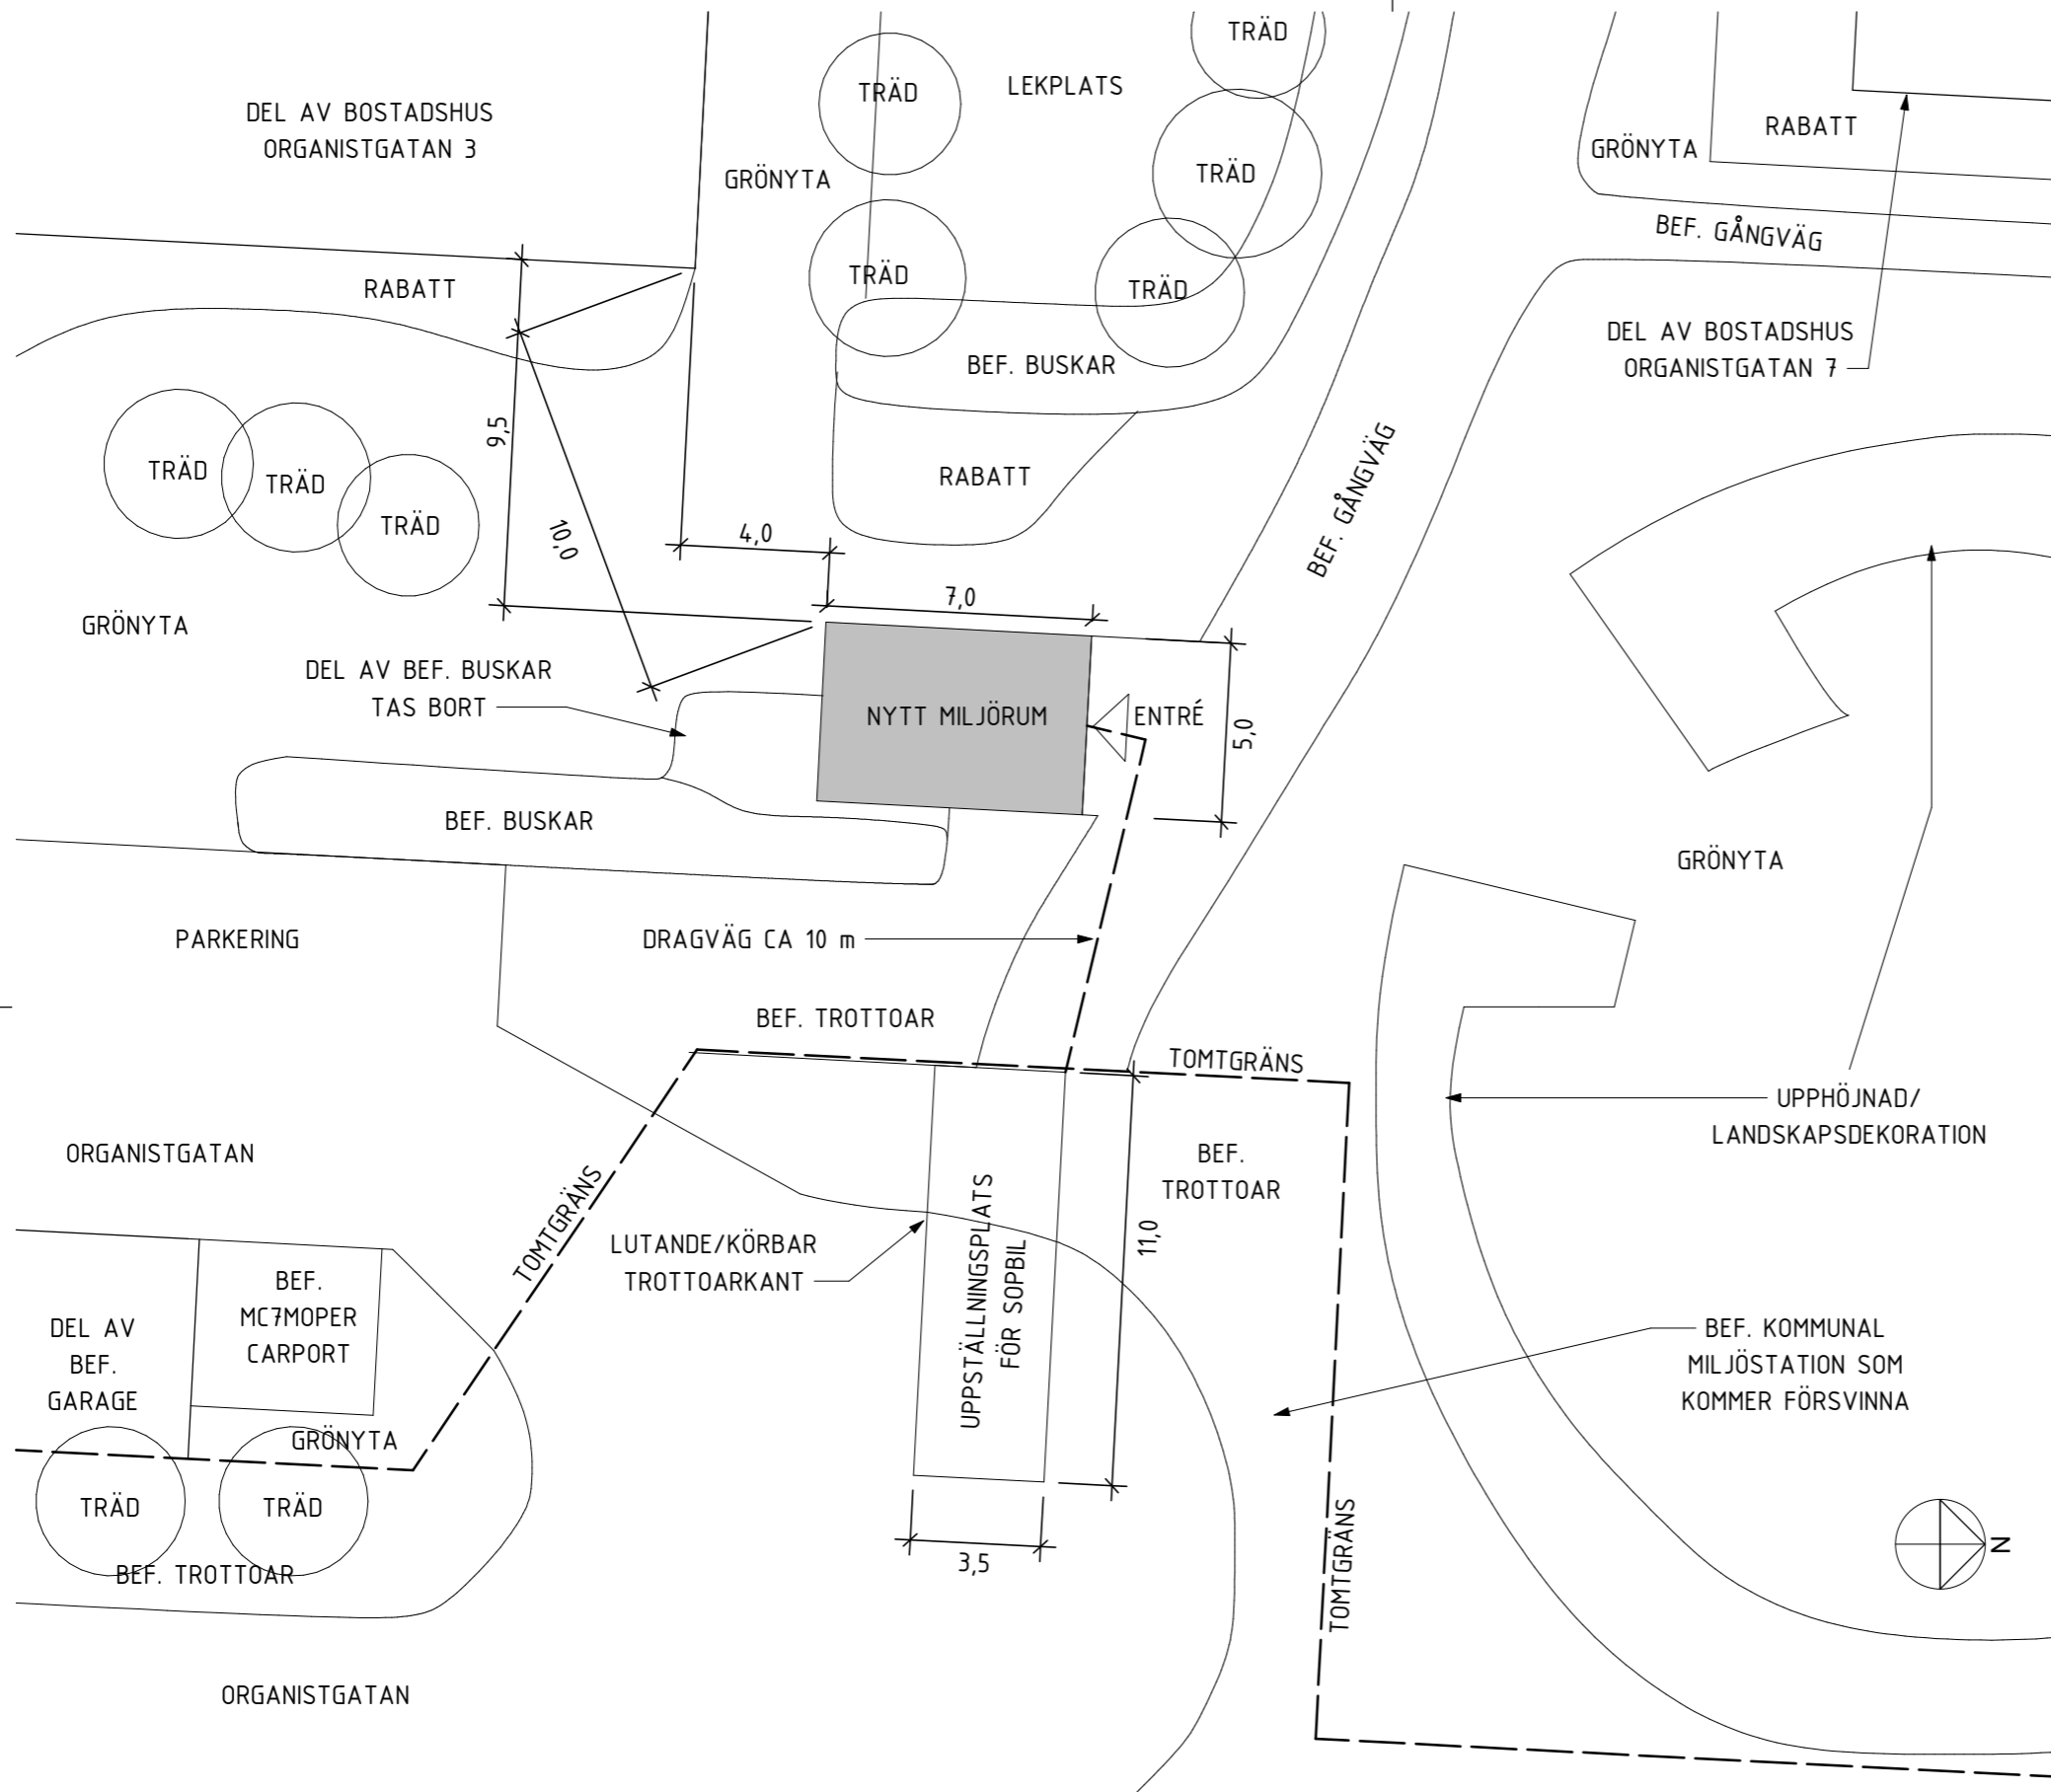

SITUATIONSPLAN / OMRÅDESÖVERSIKT

SKALA 1:2000

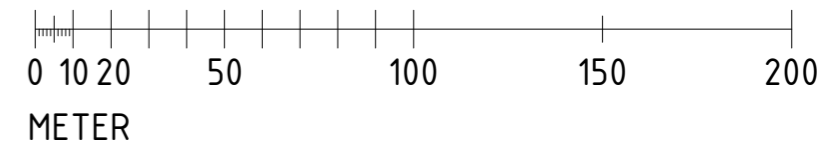


FÖRKLARINGAR
ALLA MÅTT ÄR I METER.

FÖRESKRIFTER
MARKYTA FRAMFÖR NY MILJÖRUMSENTRÉ
HÄRDGÖRS MED BETONGPLATTOR MED SLÄT YTA
ALT. MED ASFALT LIKA BEFINTLIG GÅNGVÄG.

SITUATIONSPLAN UTSNITT - PLACERING AV NYTT MILJÖHUS, UPPSTÄLLNINGSPLATS FÖR SOPBIL SAMT DRAGVÄG

SKALA 1:200

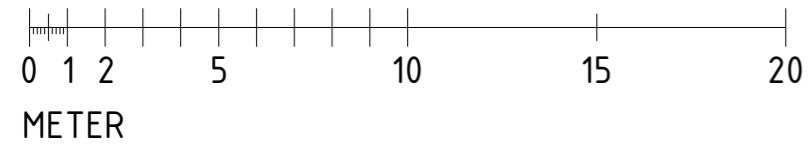

UPPDRAG.NR 2611	RITAD/KONSTR. AV BEKIM ALIJI	HANDLÄGGARE
DATUM 2026-06-08	ANSVARIG BEKIM ALIJI	

BET	ÄNDRINGEN AVSER	DATUM	SIGN
BYGGLOVSHANDLING			
SVEDALA 58:1, SVEDALA KOMMUN HSB BRF VÄKTAREN ORGANISTGATAN 1, 3, 5 OCH 7 233 41 SVEDALA		 BAS STUDIO FERSENS VÄG 16 211 42 MALMÖ 0703362890 WWW.BAS.STUDIO	
NYBYGGNAD AV MILJÖRUM SITUATIONSPLAN			
SKALA 1:200 / A3	NUMMER A-01-001	BET	