





PLAN
SKALA 1:100

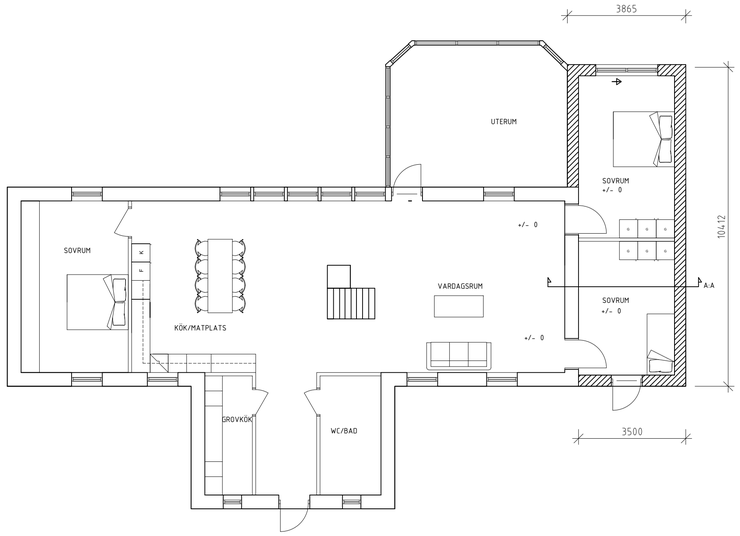

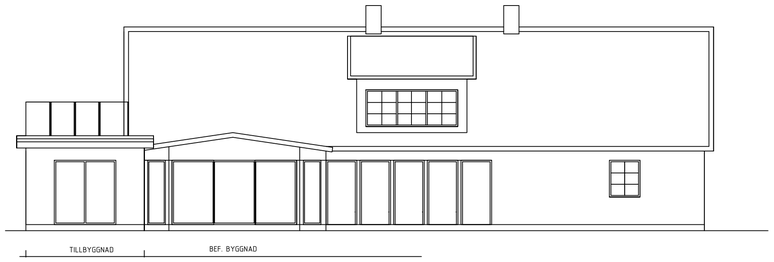

SEKTION A:A
SKALA 1:100

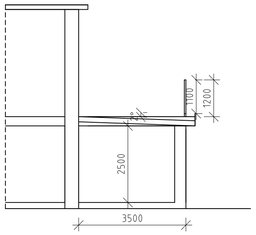

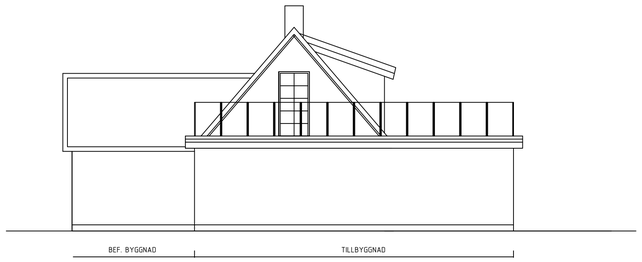

FASAD MOT VÄSTER
SKALA 1:100

SKALA 1:100
0 1 2 5 10
METER

LAGER: SB11

FÖRKLARINGAR

Tillbyggnad av enbostadshus

FÖRESKRIFTER

DENNA RITNING FÅR EJ ANVÄNDAS SOM BYGGHANDLING OM INTE STATUS NEDAN ÄR "BYGGHANDLING".

RITNINGEN ÄR BASERAD PÅ ERHÅLLIT DWG-UNDERLAG OCH GÖR INGA ANSPRÅK PÅ ATT VARA FULLSTÄNDIG.

TILLBYGGNAD:
FASAD: PUTS VIT
TAK: SVART PAPPTAK
SOCKEL: GRÅ PUTS
SKJUTPARTI: TRÄ/ALU RÖD
DÖRR: TRÄ/ALU RÖD
RÄCKE: GLAS/ALU

SAMTLIGA FÖNSTER UNDER 0,6M FRÅN +FG ÄR SÄKERHETSGLAS
BYGGNAD UPPFÖRS MED RADONSKYDDAD GRUNDKONSTRUKTION

HÄNVISNINGAR

SITUATIONSPLAN	A-01-1-01
FASADER/PLAN	A-40-3-01

REV B KOMP. 2026-11-19
~~REV A ANSÖKAN 2026-09-01~~

BET	ANT	ÄNDRINGEN AVSER	DATUM	SIGN

BYGGLOVSHANDLING

VÄRBY 54:4

UPPDRAG NR	RITAD/KONSTR AV	HANDLÄGGARE
2650	Q.R	Q.R
DATUM	ANSVARIG	
2026-09-01	ANDREAS	

VÄRBY 54:4 SVEDALA
TILLBYGGNAD AV ENBOSTADSHUS
FASADER- PLAN- SEKTION

SKALA	NUMMER	BET
1:100 (A1)	A-40-3-01	