



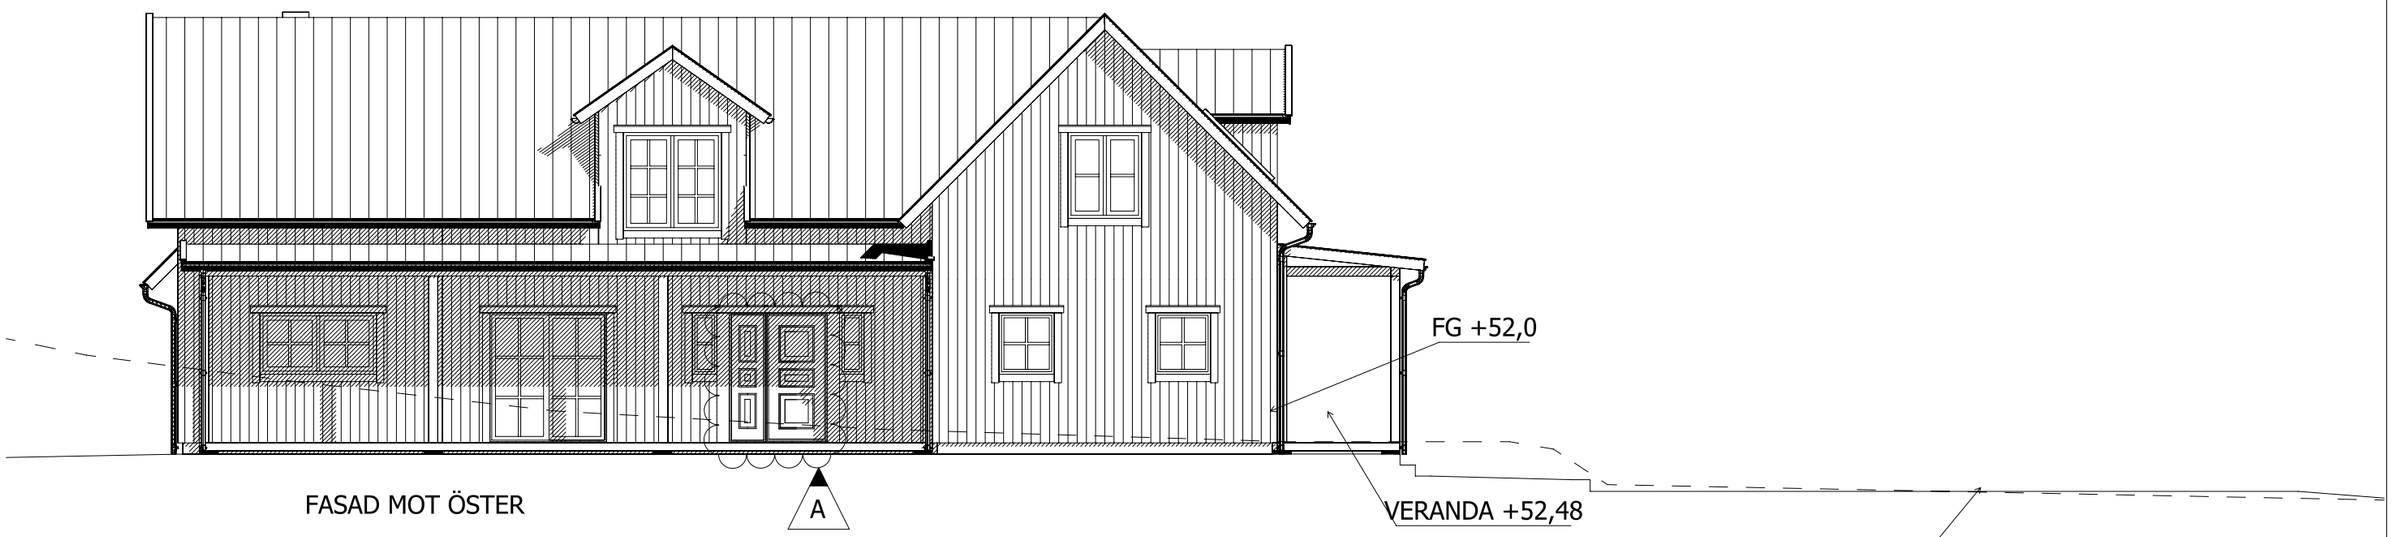

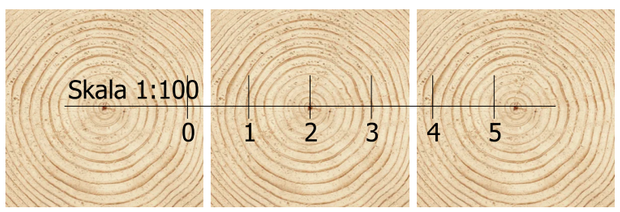

BYGGLOVSHANDLING

BET	ANT	ÄNDRINGEN AVSER	SIGN	DATUM
A		Tillgänglighet entré	PM	2026-10-26

BOSUMHUS

Nybyggnad enfamiljshus
Aggarp 2:25, Svedala kommun
Familjen Hall

Fasad mot öster

RITAD AV	ARKITEKT
PM	Klas Sjöstrand

DATUM / UTSKRIFTSDATUM		SKALOR	RITNINGSNUMMER	REV
2026-09-04	2026-10-26	1:100/1:1200	A:04	A

Ritningen är skyddad enligt upphovsrättslagen och får inte kopieras, spridas eller i övrigt användas utan Bosumshus medgivande.