


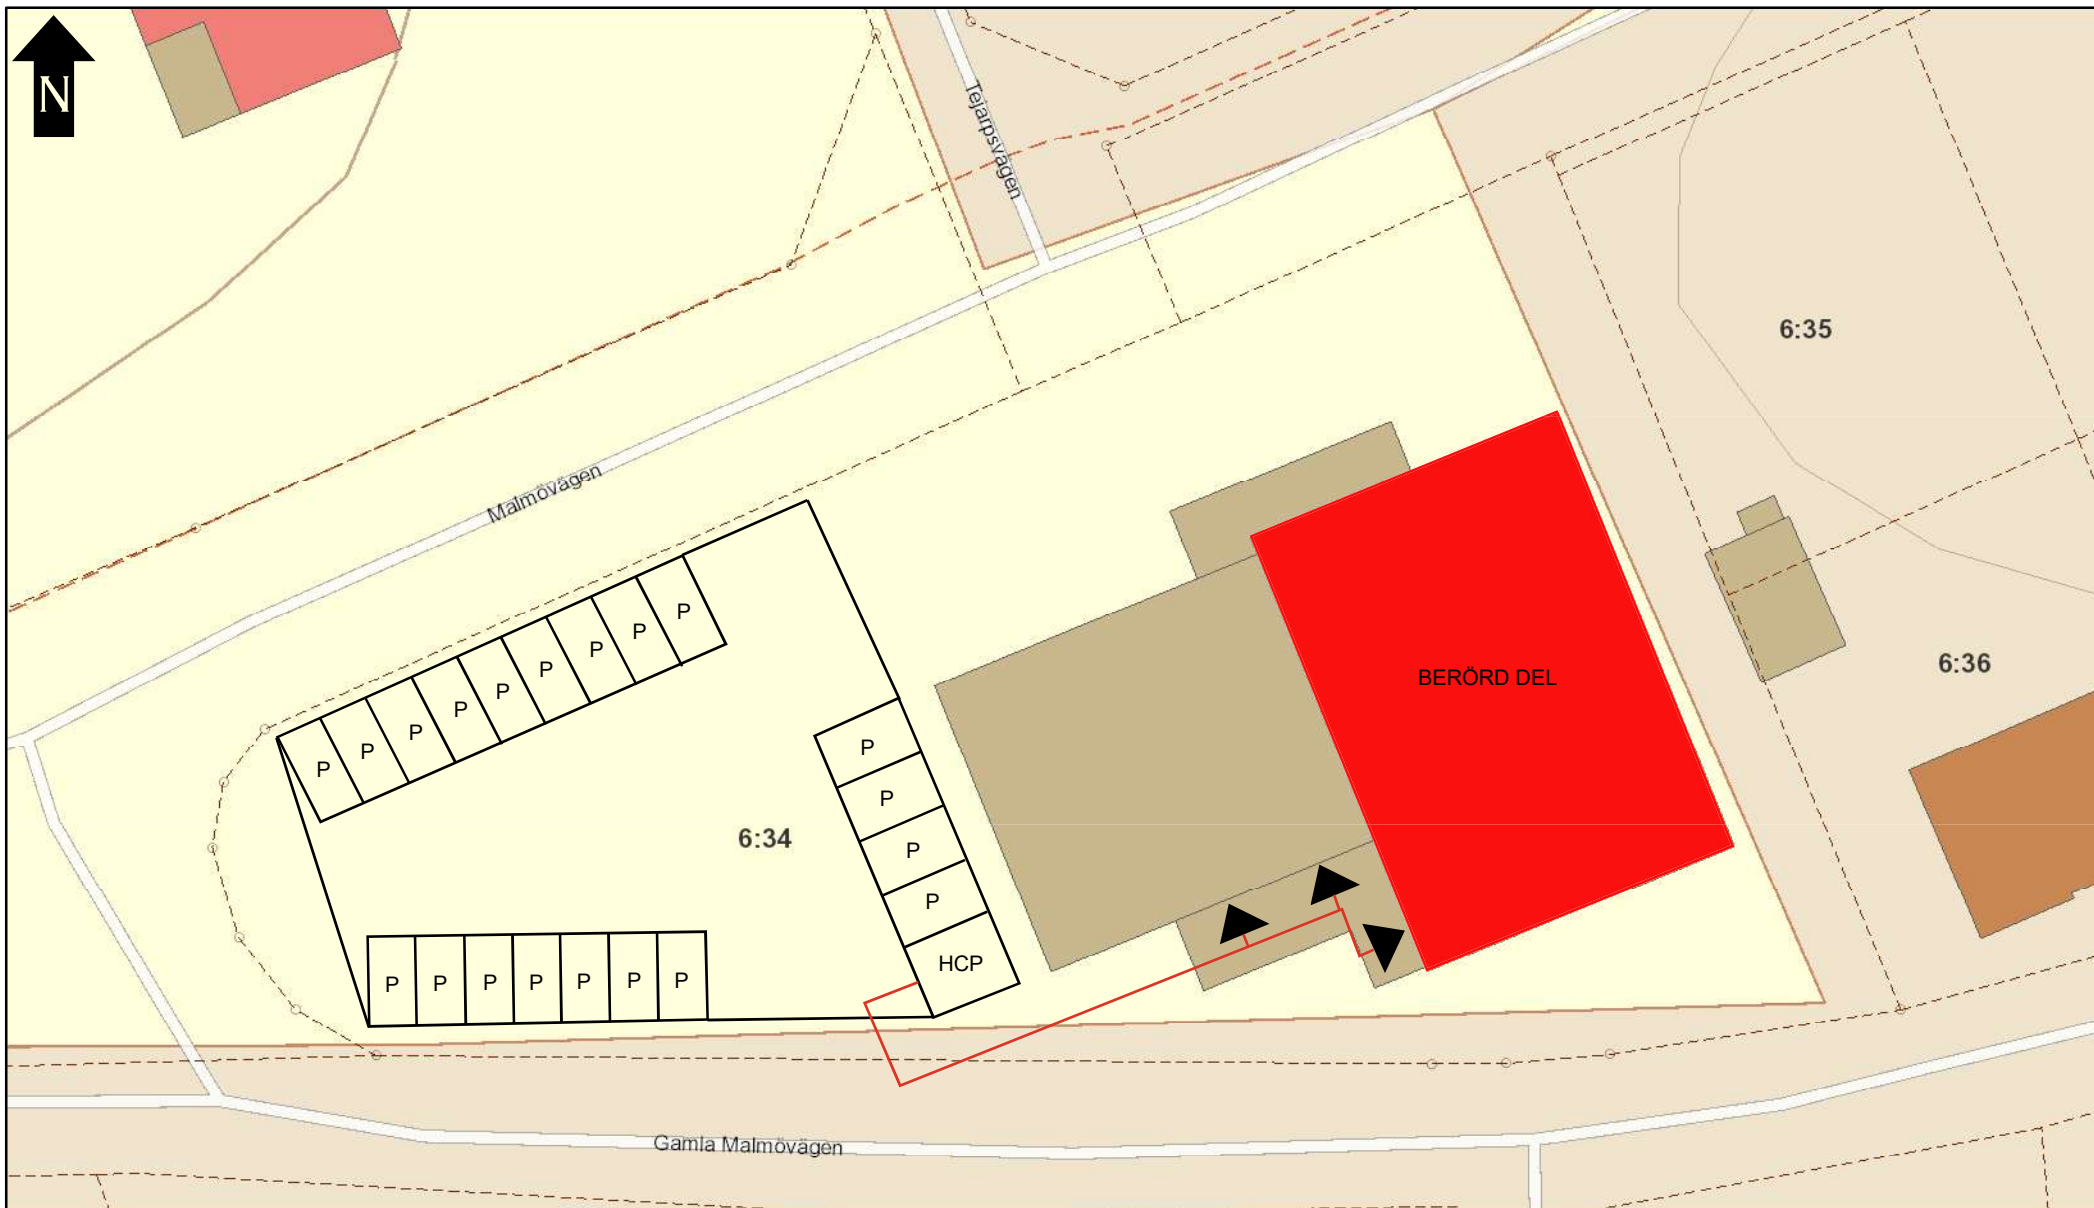


Skala 1:400

TECKENFÖRKLARING

P = PARKERINGSPLATS 2,5 x 5 m

HCP = PARKERINGSPLATS HANDIKAPPSANPASSAD 5 x 5 m

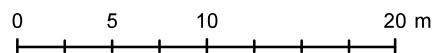

2026-02-11

TEJARP 6:34



SVEDALA KOMMUN

Redovisningen av fastighetsgränser och rättigheter varierar i lägesnoggrannhet och är inte juridiskt gällande. Lantmäterihandlingarnas beslut gäller.