

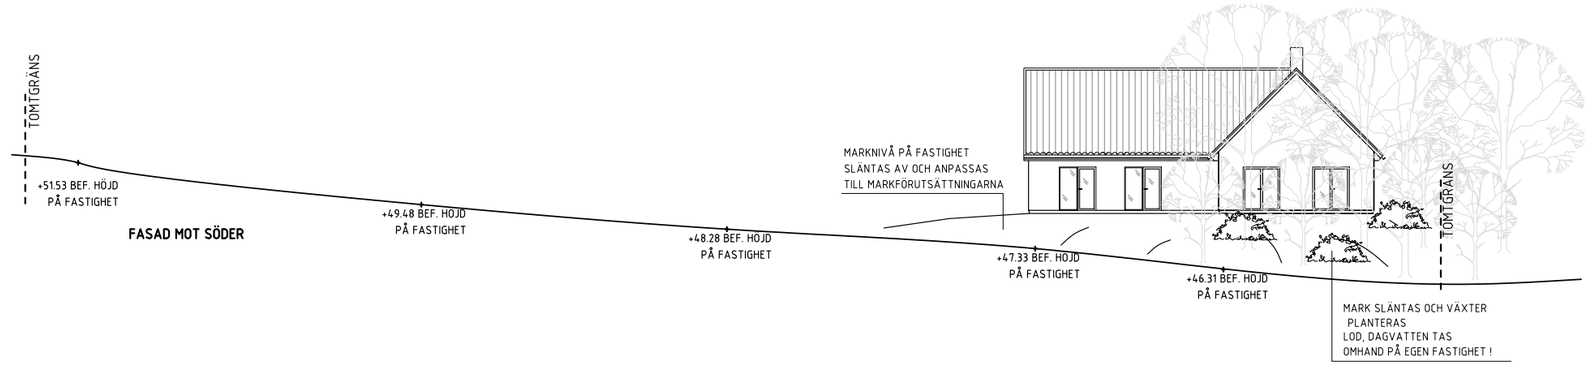



FASAD MOT SÖDER

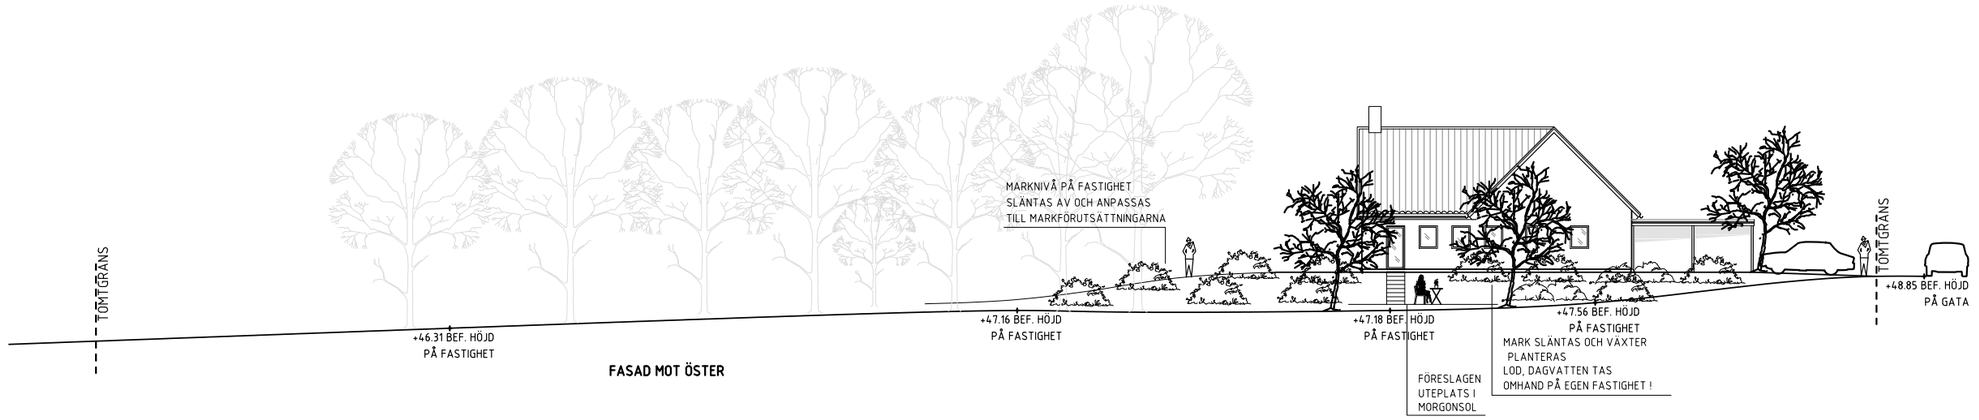

FASAD MOT ÖSTER

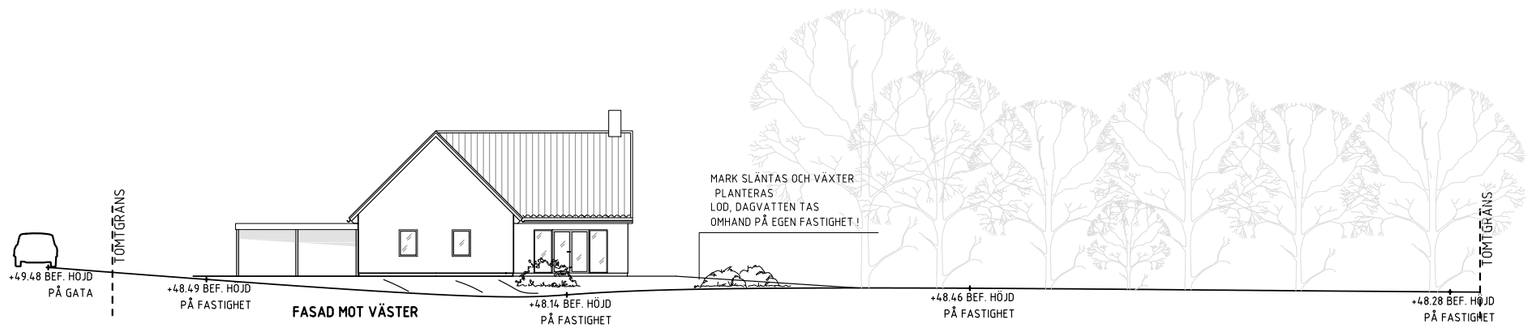

FASAD MOT VÄSTER

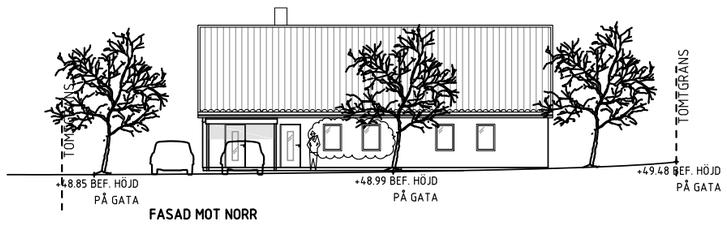

FASAD MOT NORR

BYGGLOVSHANDLING

INREDNING OCH MATERIALVAL FRAMGÅR
AV LEVERANSBESKRIVNINGEN.

REV	ANT	REVIDERINGEN AVSER	DATUM	SIGN
A		REV. FÖNSTER	2026-11-10	SH

HAAKS STENHUS
Box 1249 • 262 23 Ängelholm
0431-44 38 80
info@haaksstenhus.se
www.haaksstenhus.se

SVEDALA 207:14
SVEDALA KOMMUN

NYBYGGNAD AV ENBOSTADSHUS SAMT GARAGE
FASADRITNINGAR MED MARKLINJER

RITAD / KONSTR AV	DATUM	ARBETSNUMMER	RITNINGSNUMMER	SKALA A3=FULLSKALA	REV
S HAAK	2026-06-17	H10314	A-06	1:300	A

0 10m