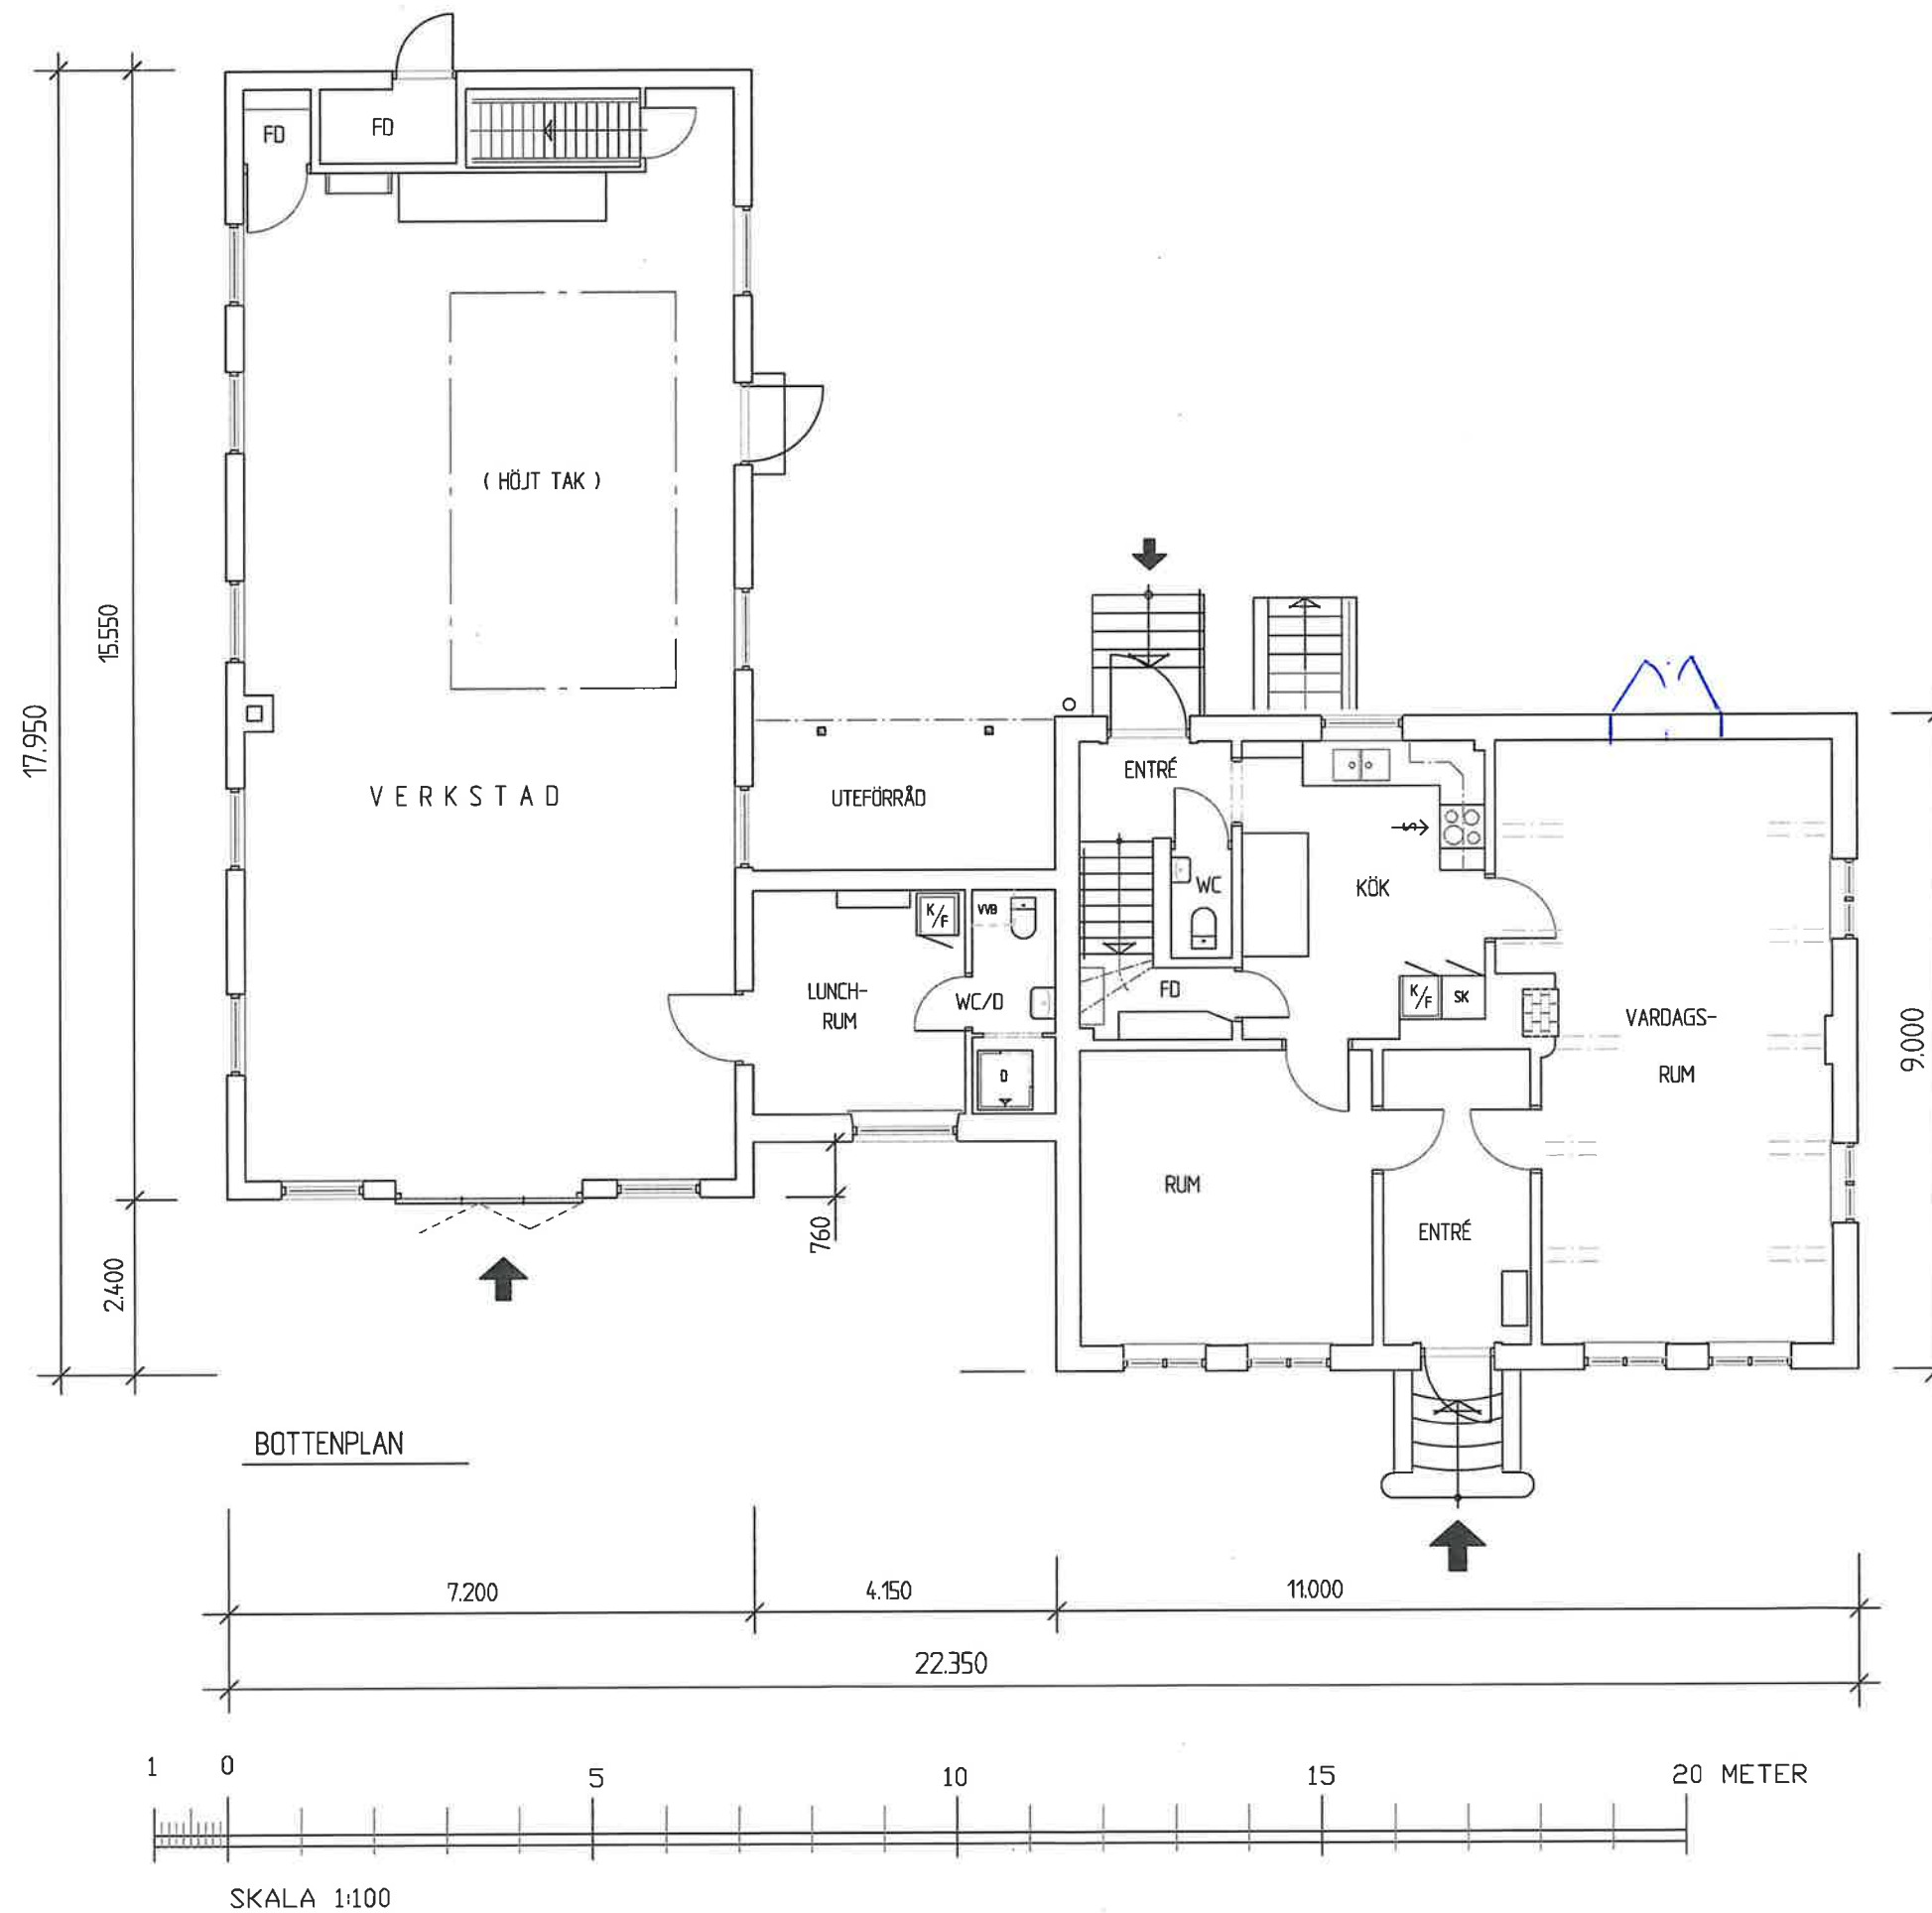


LÄGE : LÄNGGATAN 12, SVEDALA

COPYRIGHT

Upphovsrätten till denna ritning tillkommer Boutrednings & Maklarfirman Hilding Ottosson AB enligt upphovsrättslagen (1960:729). Detta innebär att ingen annan än upphovsmannen har rätt att nyttja eller förfoga över denna ritning utan dennes tillstånd.

RELATIONSITNING

SVEDALA 36:8

SVEDALA KOMMUN

BOTTENPLAN

LRg
ark. Leif Romberg

Västerleden 4, 271 44 YSTAD
Tel. 0411- 150 47, mob 0708-89 76 96
leifrg@comhem.se

Datum	Skala	Ritning	Rev
13-01	LRg	Leif Romberg	
13.03.20.	1:100	A 02	