
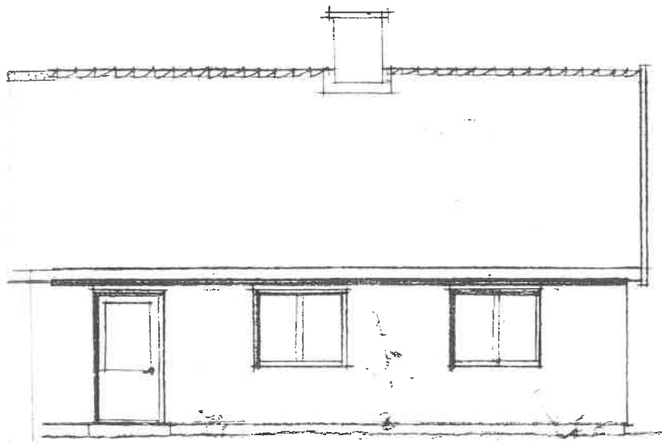


FASAD MOT SÖDER

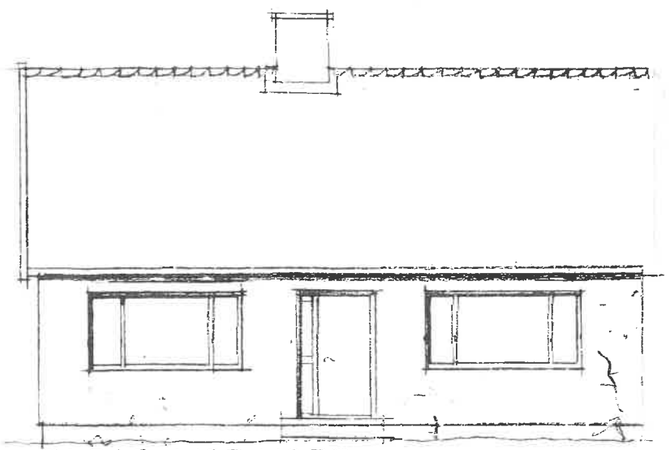

FASAD MOT NORR

Rött taktegel enligt senaste komplettering 2026-09-28.
//Annette Ritzau
bygglovshandläggare
2026-10-15

ANVISNINGAR:

BEF. TAKBEL. AV ETERNIT UTBYTES TILL ~~PLÅT PANNA~~ . FÄRG RÖDA.


BEF. TAKSTOLAR PÅSALAS.

BEF. HUS MED FASADTEGEL TILLÄGGSISOL.


FASADER PUTSAS, FÄRG VIT.

GAVELSPETSAR UTFÖRES AV LOCKPANEL, FÄRG R[illegible]


PLÅT UTFÖRES AV SVART PLÅT

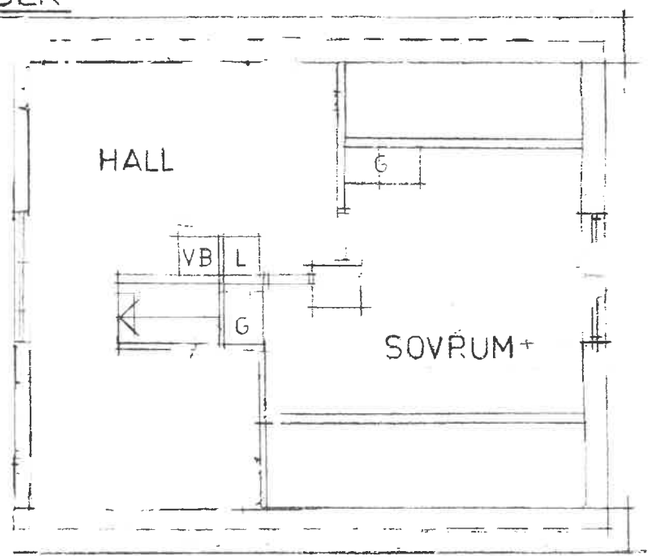


VINDSVÅNING

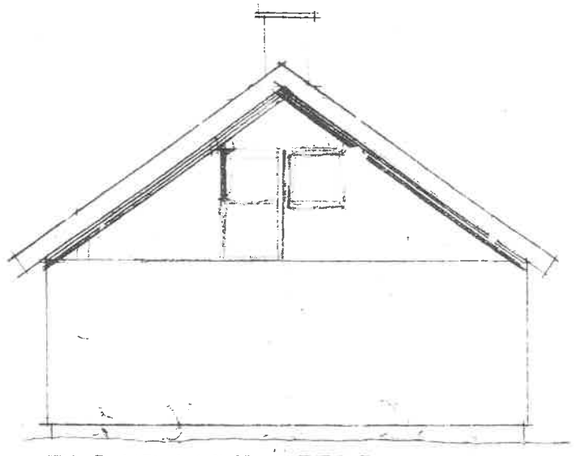


FASAD MOT ÖSTER

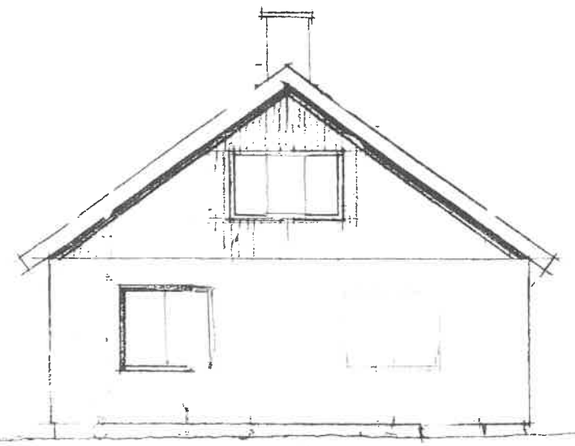


FASAD MOT VÄSTER

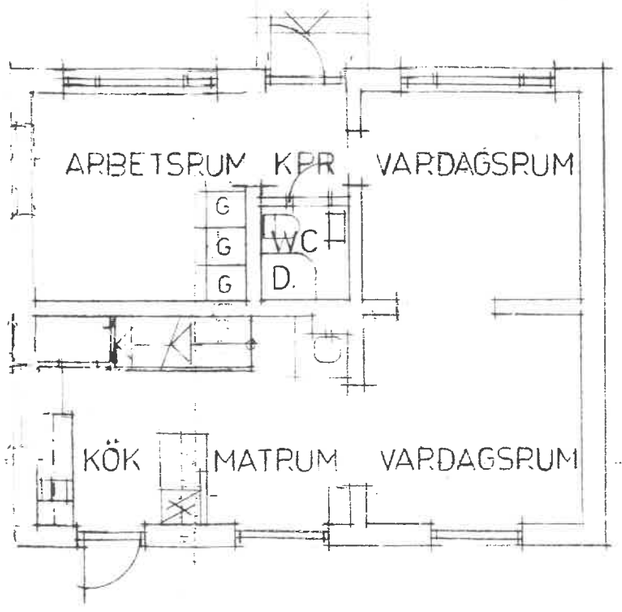

BOTTENVÅNING

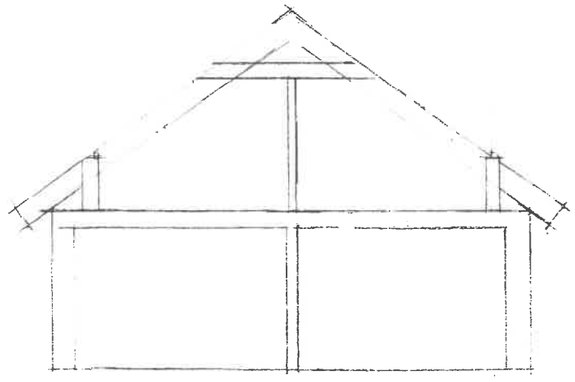

SEKTION

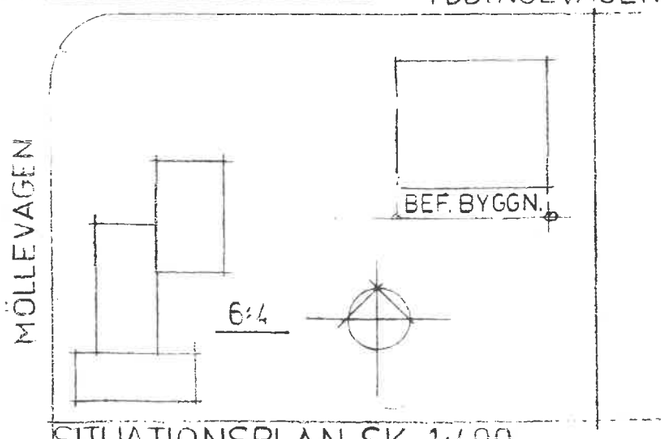

SITUATIONSPLAN SK. 1:400

HOLMEJA 6:4 SVEDALA KOMMUN

PLANER, FASADER SKALA 1:100
HOLMEJA