


10m
1:100

TAKSÄKERHET
UTFÖRS ENL.BBR 30 KAP 8:24



SANDÖ S
LD 26-01-01

LEVERANSOMFATTNING ENLIGT AV A-HUS GODKÄNT
AVTAL RESP. TOLO.

FÖR FÖRKLARINGAR SE "SYMBOL- OCH TECKENFÖRKLARING"

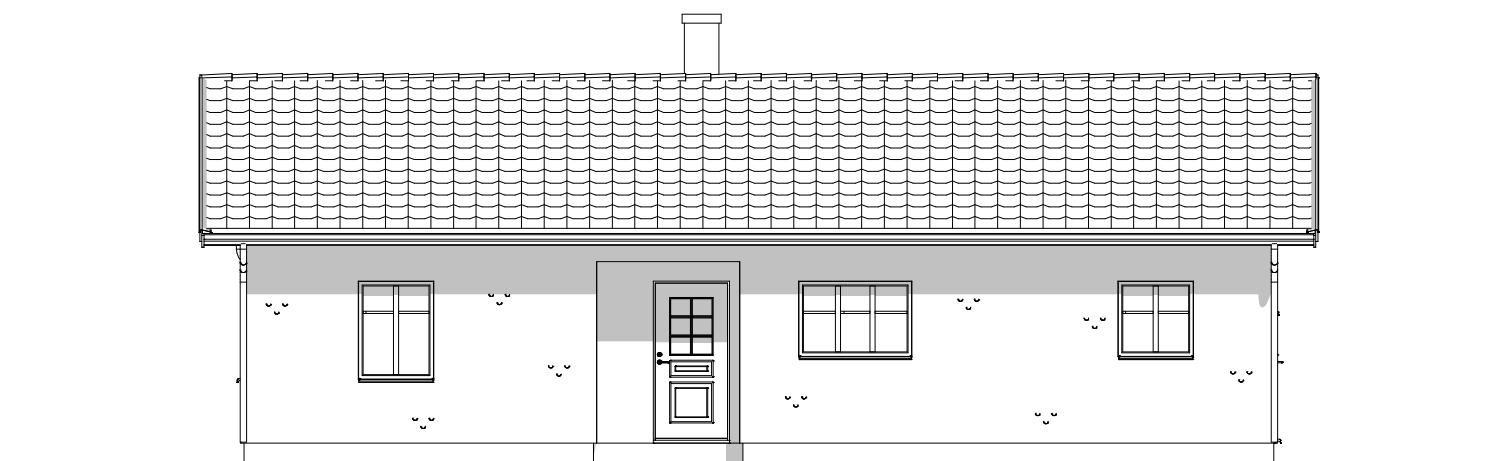

ENTRÉFASAD MOT NORDVÄST

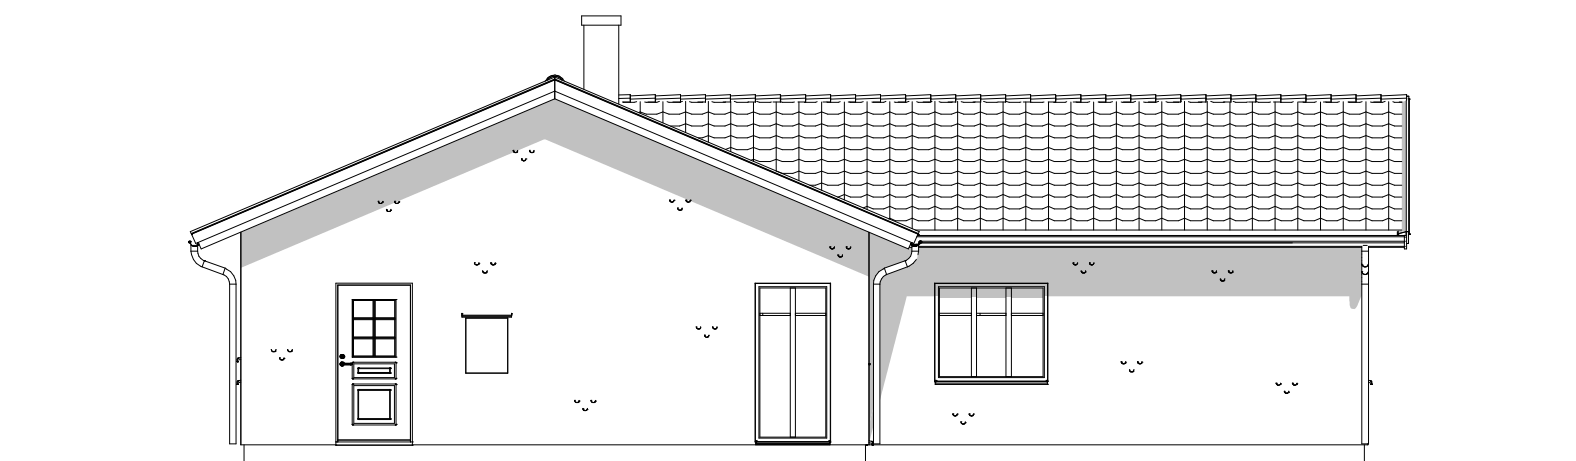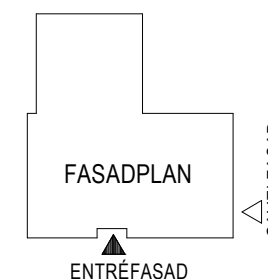

GAVELFASAD MOT SYDVÄST

TAK: BETONGPANNOR NCS S 8500-N
TAKPLÅTSDETALJER: RAL 9011
FÖNSTER: ALUMINIUMBEKLÄDDA TRÄFÖNSTER KULÖR RAL 9010
DÖRRAR: NCS S 7010-G50Y
PLÅTDETALJER: RAL 9011
PUTSFASAD: NCS S 1500-N

Denna ritning är utslutande vår egendom och får ej obehörigen användas, kopieras, föreslås för eller utlämnas till annan person och ej heller utnyttjas för tillverkning till annan än oss. Överträdelse härav beivras med stöd av gällande lag. A-HUS

PLANERAD MARKNIVÅ

BYGGLOVSHANDLING



TRÄHUS FRÅN DEROME

SVEDALA 315:59
SVEDALA KOMMUN
HABÉN & OLSSON

NYBYGGNAD
FASAD

BYGGLOV
Maja Andersson
ORT
Kungsbacka

GRANSKAD
Veronika Fjellman
DATUM
2026-05-08

SKALA 1:100
PROJEKTNUMMER
41622

RITNINGNUMMER
A-40-3-001