


10m  
1:100

TAKSÄKERHET  
UTFÖRS ENL.BBR 30 KAP 8:24



SANDÖ S  
LD 26-01-01

LEVERANSOMFATTNING ENLIGT AV A-HUS GODKÄNT  
AVTAL RESP. TOLO.

FÖR FÖRKLARINGAR SE "SYMBOL- OCH TECKENFÖRKLARING"

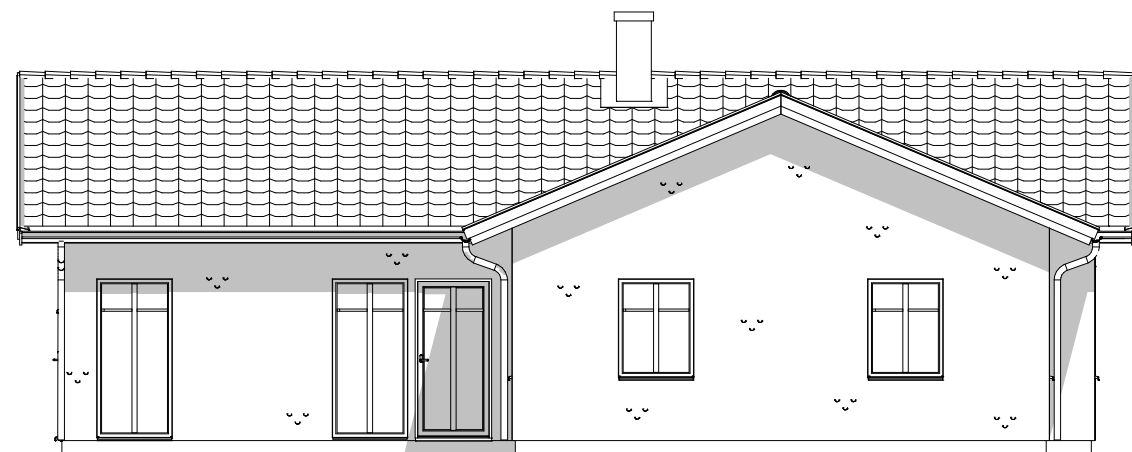

TRÄDGÅRDSFASAD MOT SYDOST

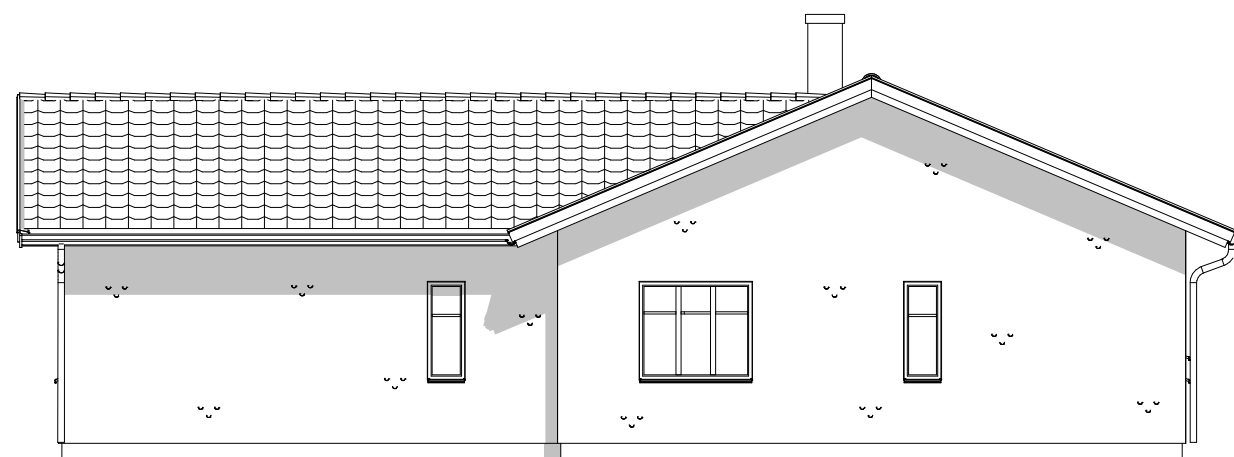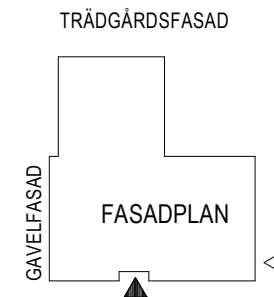

GAVELFASAD MOT NORDOST

TAK: BETONGPANNOR NCS S 8500-N  
TAKPLÅTSDETALJER: RAL 9011  
FÖNSTER: ALUMINIUMBEKLÄDDA TRÄFÖNSTER KULÖR RAL 9010  
DÖRRAR: NCS S 7010-G50Y  
PLÅTDETALJER: RAL 9011  
PUTSFASAD: NCS S 1500-N

Denna ritning är utslutande vår egendom och får ej obehörigen användas, kopieras, föresivas för eller utlämnas till annan person och ej heller utnyttjas för tillverkning till annan än oss. Överträdelse härav beivras med stöd av gällande lag. A-HUS

PLANERAD MARKNIVÅ

BYGGLOVSHANDLING



TRÄHUS FRÅN DEROME

SVEDALA 315:59  
SVEDALA KOMMUN  
HABÉN & OLSSON

NYBYGGNAD  
FASAD

BYGGLOV  
Maja Andersson  
ORT  
Kungsbacka

GRANSKAD  
Veronika Fjellman  
DATUM  
2026-05-08

SKALA 1:100  
PROJEKTNUMMER  
41622

RITNINGSNUMMER  
A-40-3-002