


6 153 750

Teckenförklaring

- Kopplingspunkt Vatten
- Kopplingspunkt Dagvatten
- Kopplingspunkt Spillvatten
- <alla andra värden>
- Spillvatten
- Vatten
- Dagvatten
- Fastighetsbeteckning
- Stödmur
- Markhöjd
- Elanordning
- Övrigt
- Gångbana
- Körbana
- Illustration, linje
- Administrativ bestämmelse, punkt
- Administrativ och egenskapsgräns
- Användningsgräns
- Egenskapsgräns
- Administrativgräns
- Prickmark - se detaljplan
- Detaljplan områdesgräns
- Gränspunkt
- Fastighetsgräns

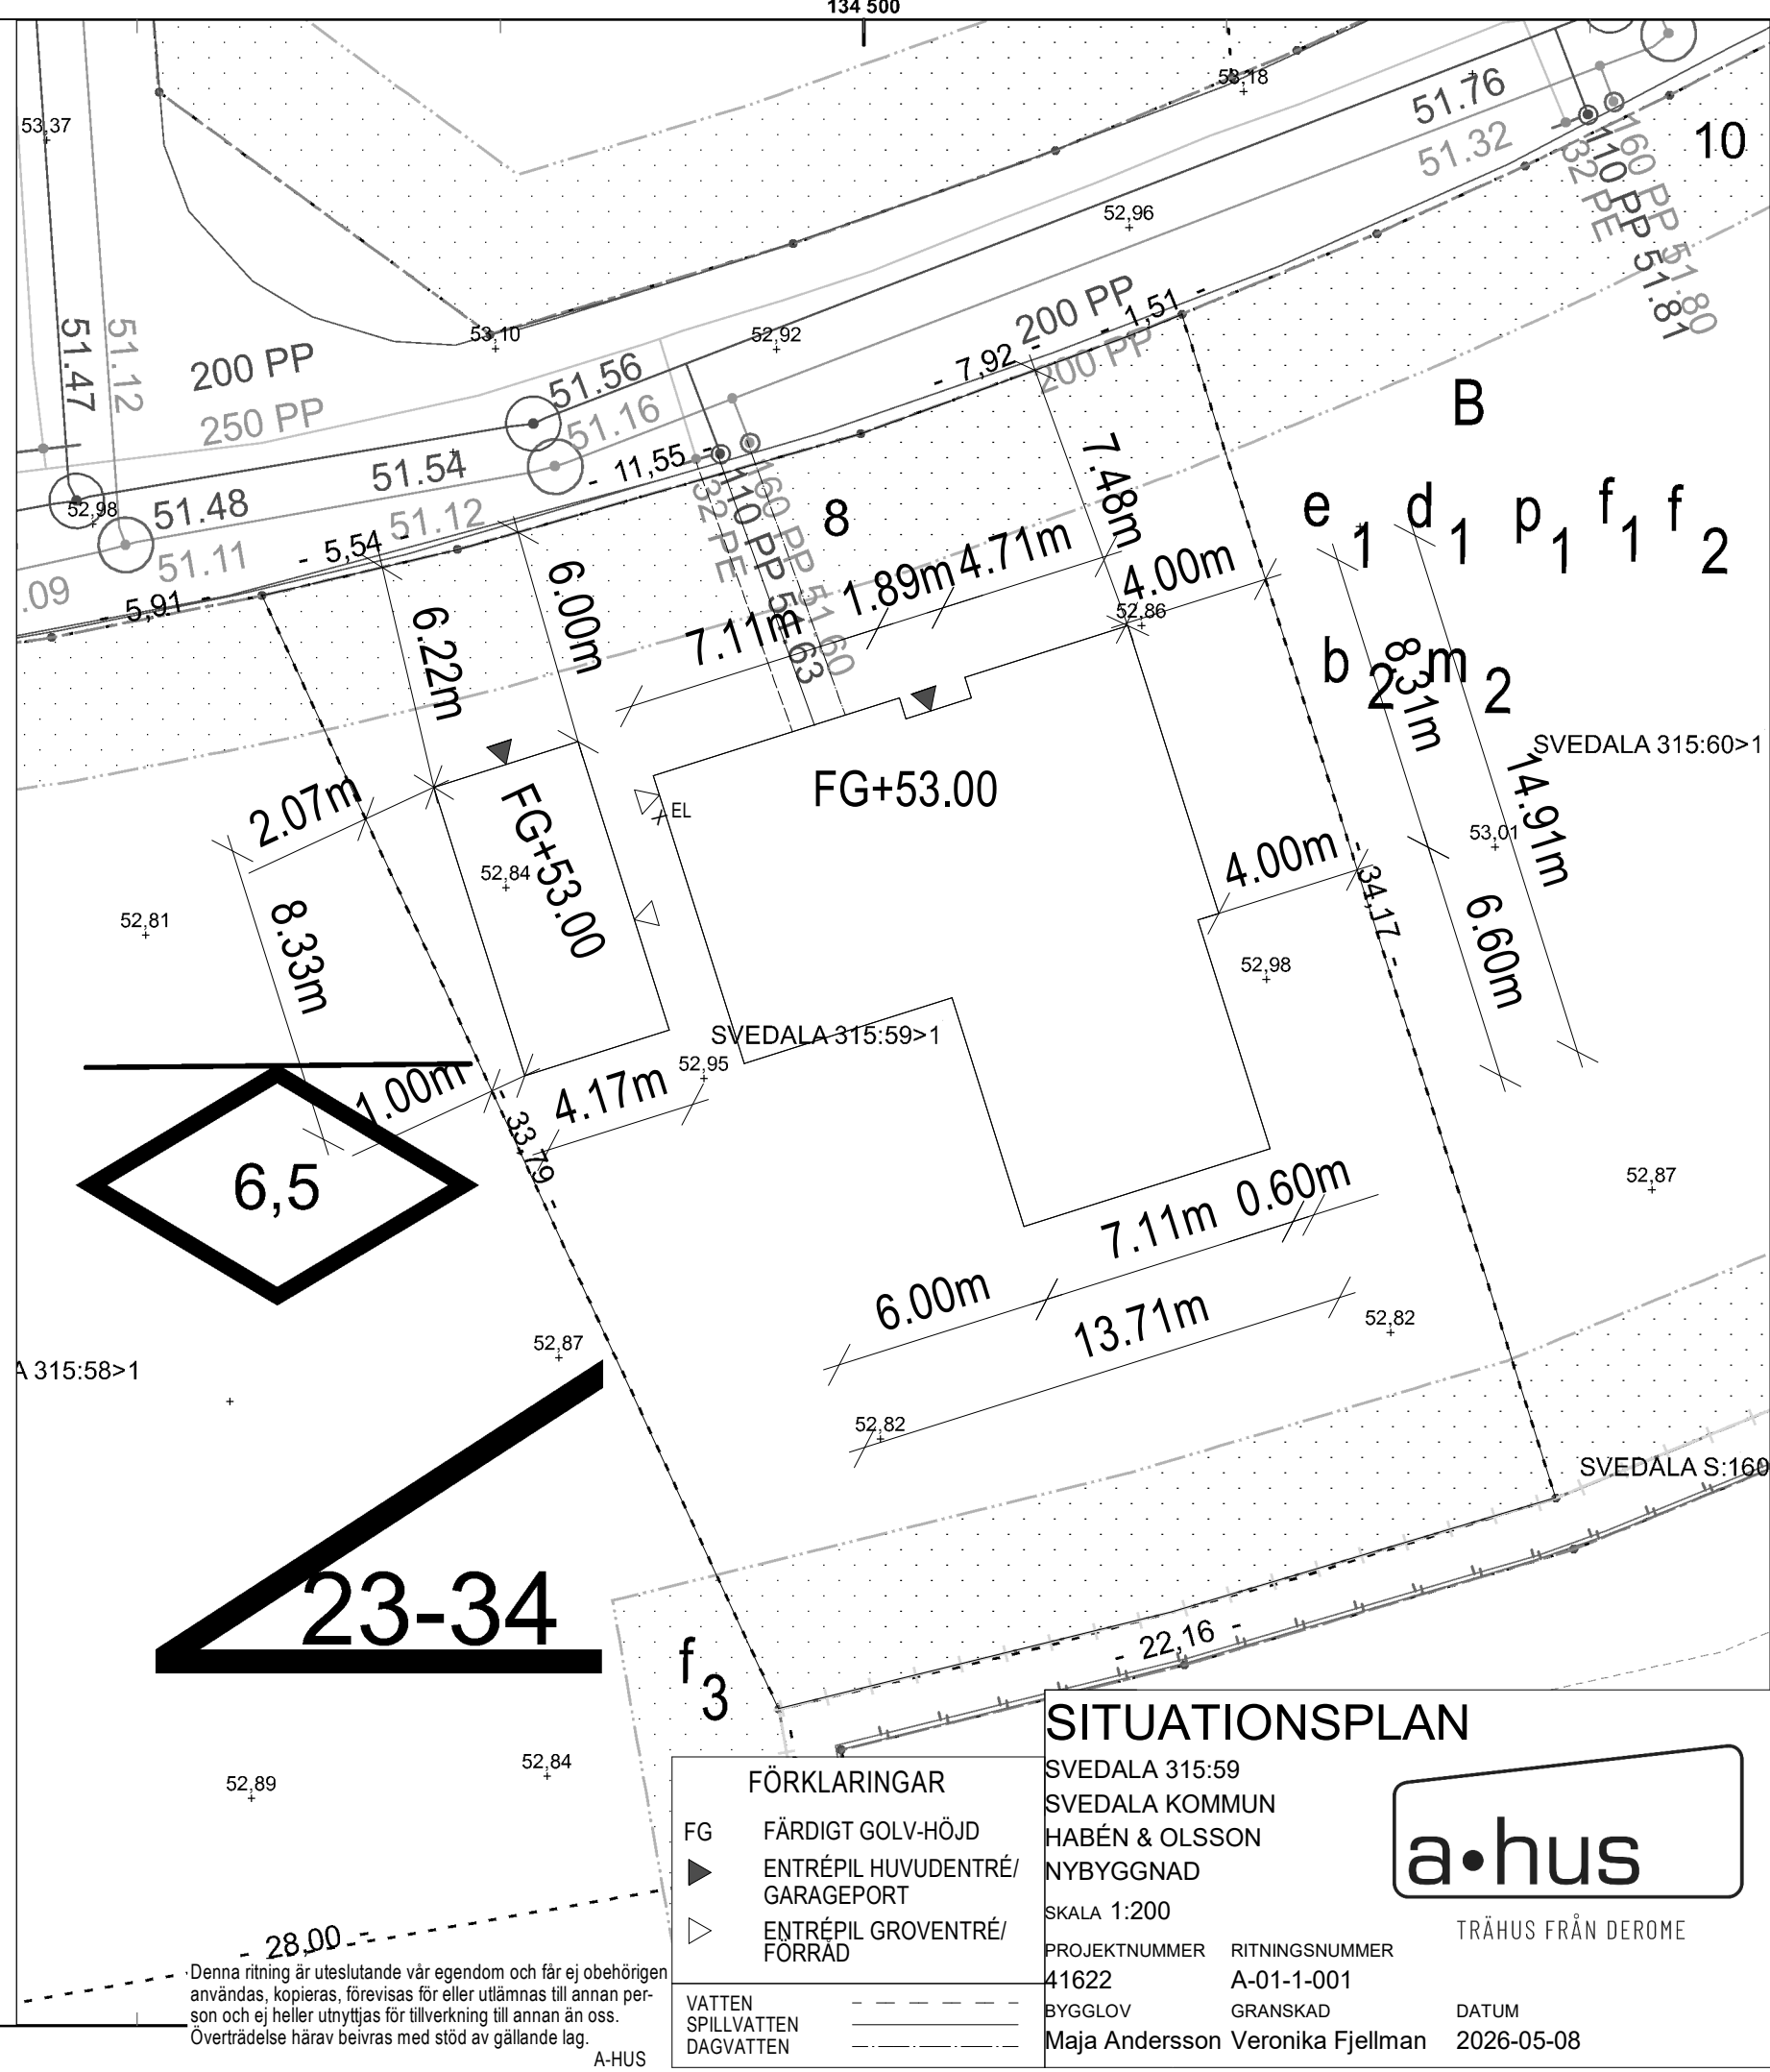

FÖRKLARINGAR	
FG	FÄRDIGT GOLV-HÖJD
▶	ENTRÉPIL HUVUDENTRÉ/ GARAGEPORT
▷	ENTRÉPIL GROVENTRÉ/ FÖRRÅD
VATTEN	-----
SPILLVATTEN	-----
DAGVATTEN	-----

SITUATIONSPLAN

SVEDALA 315:59
SVEDALA KOMMUN
HABÉN & OLSSON
NYBYGGNAD

SKALA 1:200

TRÄHUS FRÅN DEROME

PROJEKTNUMMER 41622 RITNINGNUMMER A-01-1-001

BYGGLOV GRANSKAD DATUM

Maja Andersson Veronika Fjellman 2026-05-08

Denna ritning är uteslutande vår egendom och får ej obehörigen användas, kopieras, förevisas för eller utlämnas till annan person och ej heller utnyttjas för tillverkning till annan än oss. Överträdelse härav beivras med stöd av gällande lag.

A-HUS

134 500

NYBYGGNADSKARTA



SVEDALA KOMMUN

Fastighet:
SVEDALA 315:59
Area enligt registerkartan:
816 m²

Gatuadress: Lars Nils gata 8


Detaljplan: 180
Laga kraft: 2022-11-01

Arbetsfix: På belysningsstolpens
betongfundament
+53,259 meter

Frågor om VA kontakta VA- Syd

Upprättad av Tina Andersson
2025-01-30
Giltig 5 år i den mån markens
topografi och övrigt som kartan
avser att återge förblir oförändrat
i kartan och i verkligheten.

Pappersstorlek: A3
Skala: 1:200

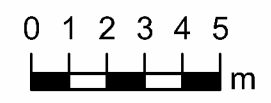

Koordinatsystem i plan: SWEREF 99 13 30
Koordinatsystem i höjd: RH 2000

6 153 700