

FÖRKLARINGAR

FM = FÄRDIG MARKHÖJD

FÖRESKRIFTER


MATERIAL: TRÄ NCS S 0500-N

FASAD PÅ PERGOLA ÄR SPALTAT 50%

STAKET ÄR SPALTAT 50%



PLAN 1, 1:100

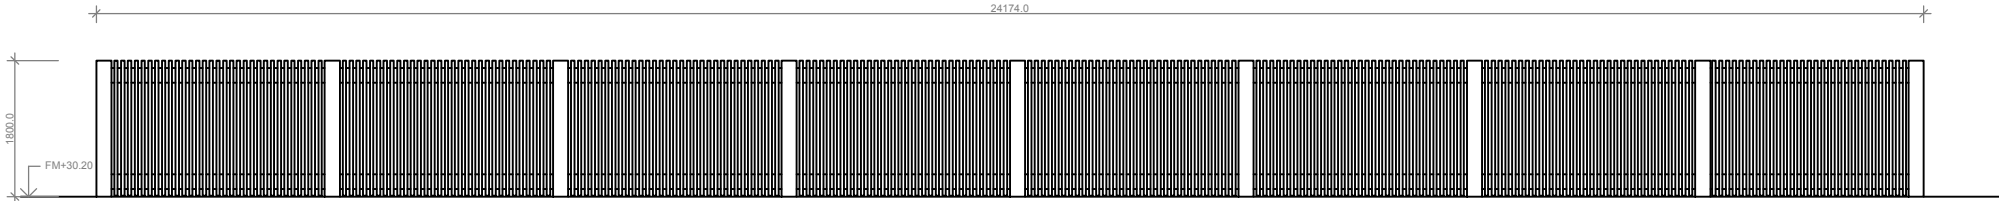

FASAD MOT NORR, 1:100

BET	ANT	ÄNDRING AVSER	DATUM	SIGN
BYGGLOVSRITNING				
Fastighetsbeteckning: SKAMMARP 4:146				
Datum: 2026-06-14		Ansvarig för ritning: Christoffer Jonasson		
Ritning avser: Nybyggnad av pergola och staket Staket Plan och Fasad				
Skala: A3 - 1:100		Ritningsnummer: A-06-05		Rev:

