


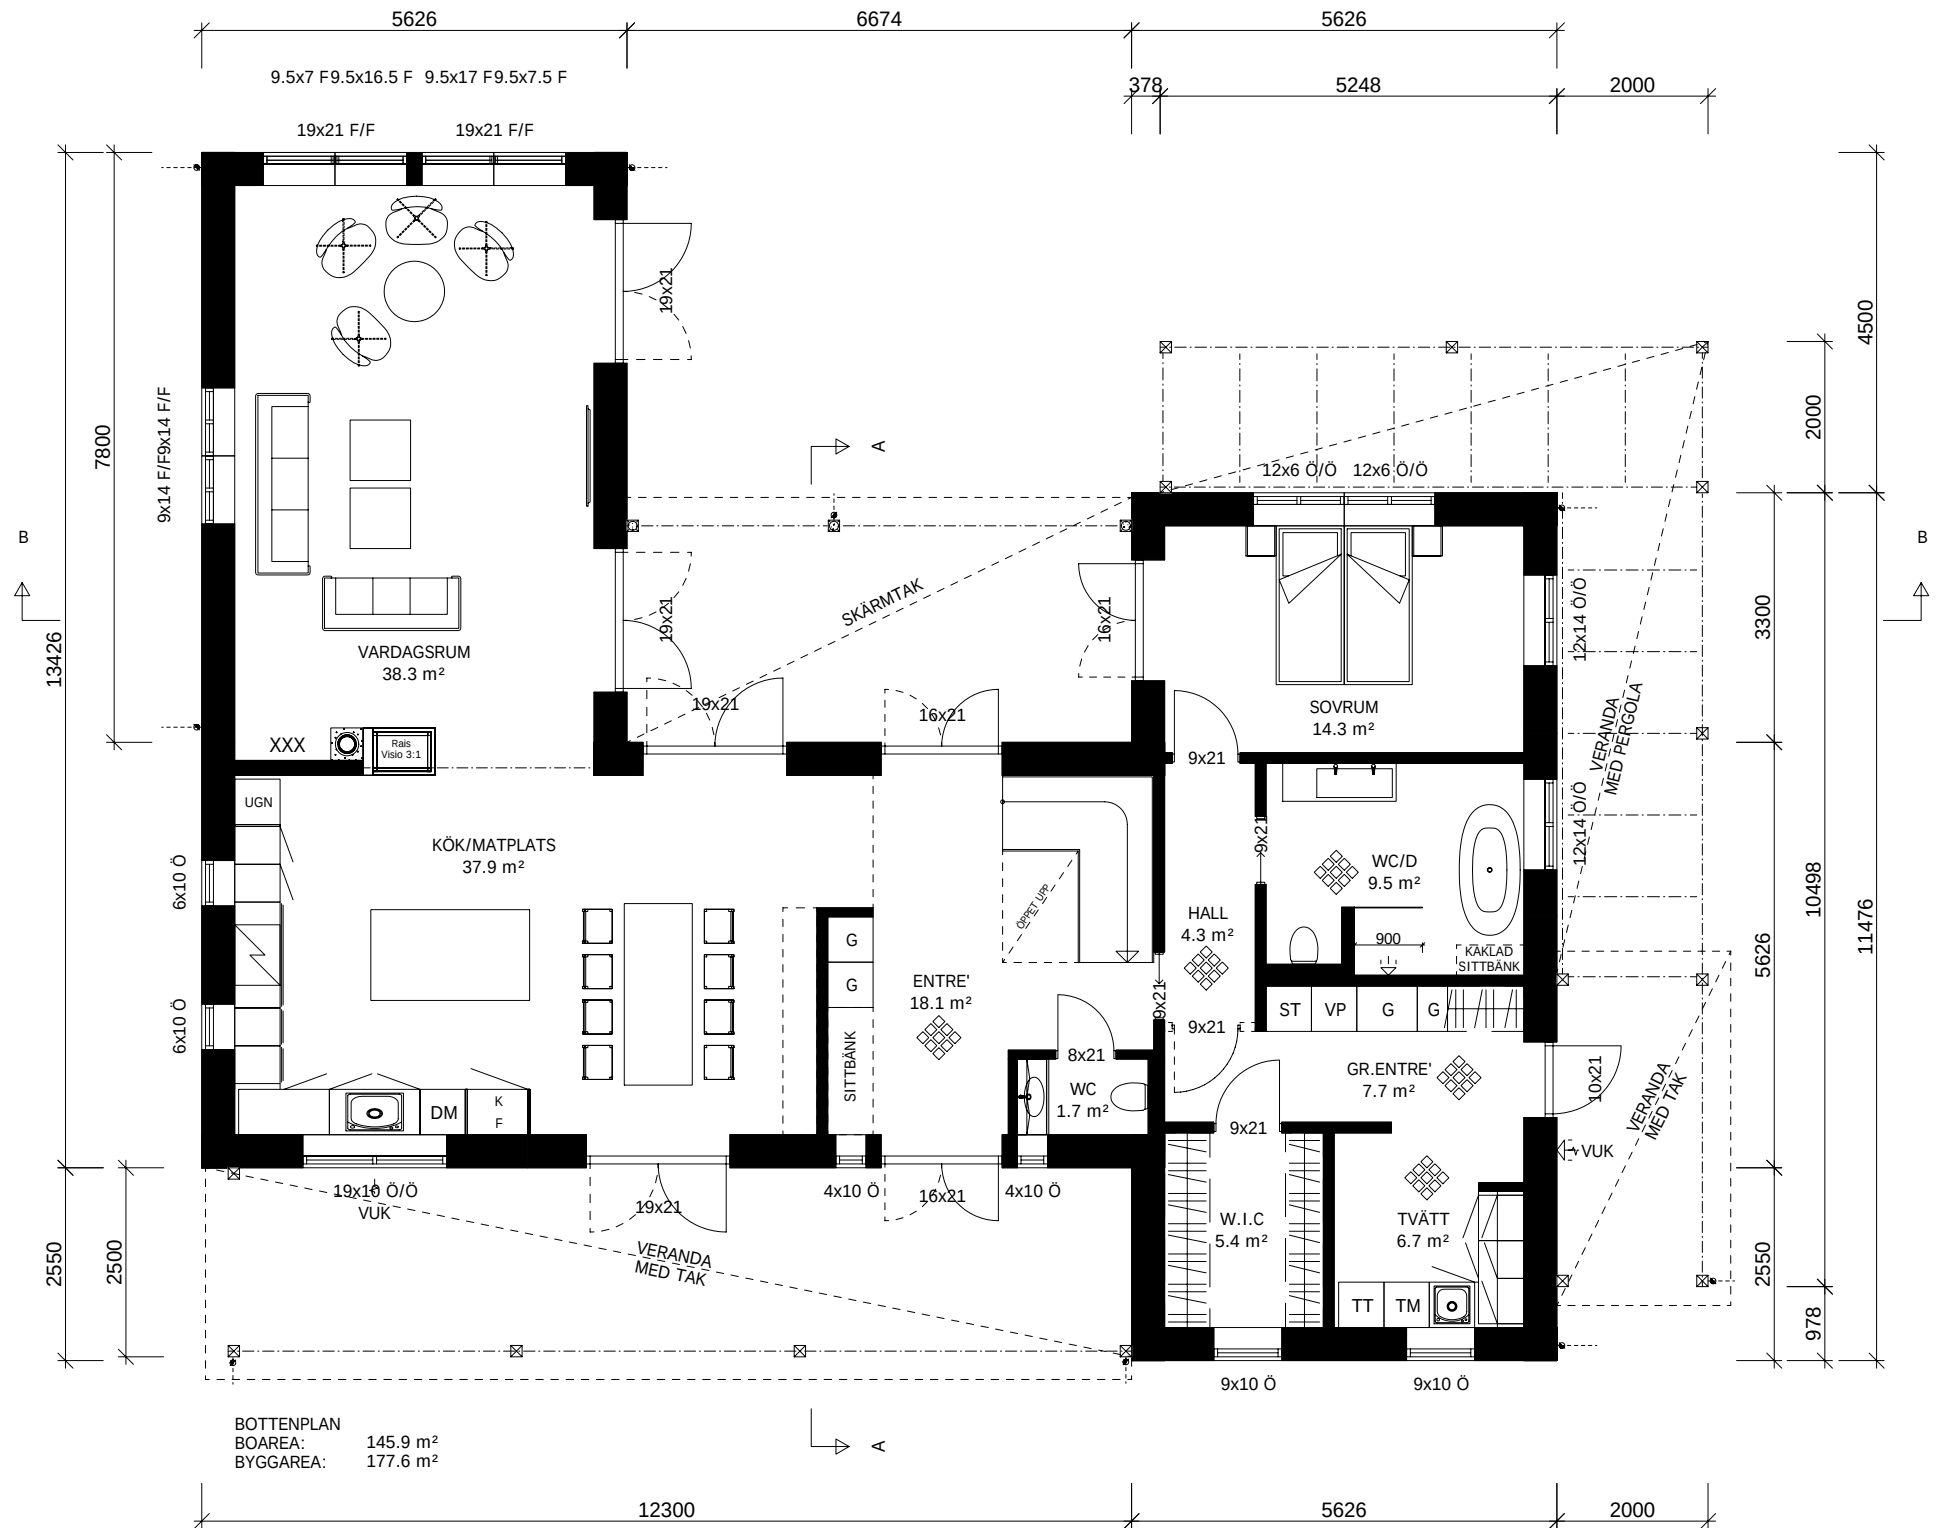

BOTTENPLAN
BOAREA: 145.9 m²
BYGGAREA: 177.6 m²

BYGGLOVSHANDLING

BET		ANT	ÄNDRINGEN AVSER	SIGN	DATUM
		Nybyggnad enfamiljshus Aggarp 2:25, Svedala kommun Familjen Hall			
RITAD AV PM		ARKITEKT Klas Sjöstrand		Plan vån. 1	
DATUM / UTSKRIFTSDATUM 2026-09-04		2026-09-04		SKALOR 1:100	RITNINGNUMMER A:02
				REV	

Ritningen är skyddad enligt upphovsrättslagen och får inte kopieras, spridas eller i övrigt användas utan Bosumshus medgivande.