


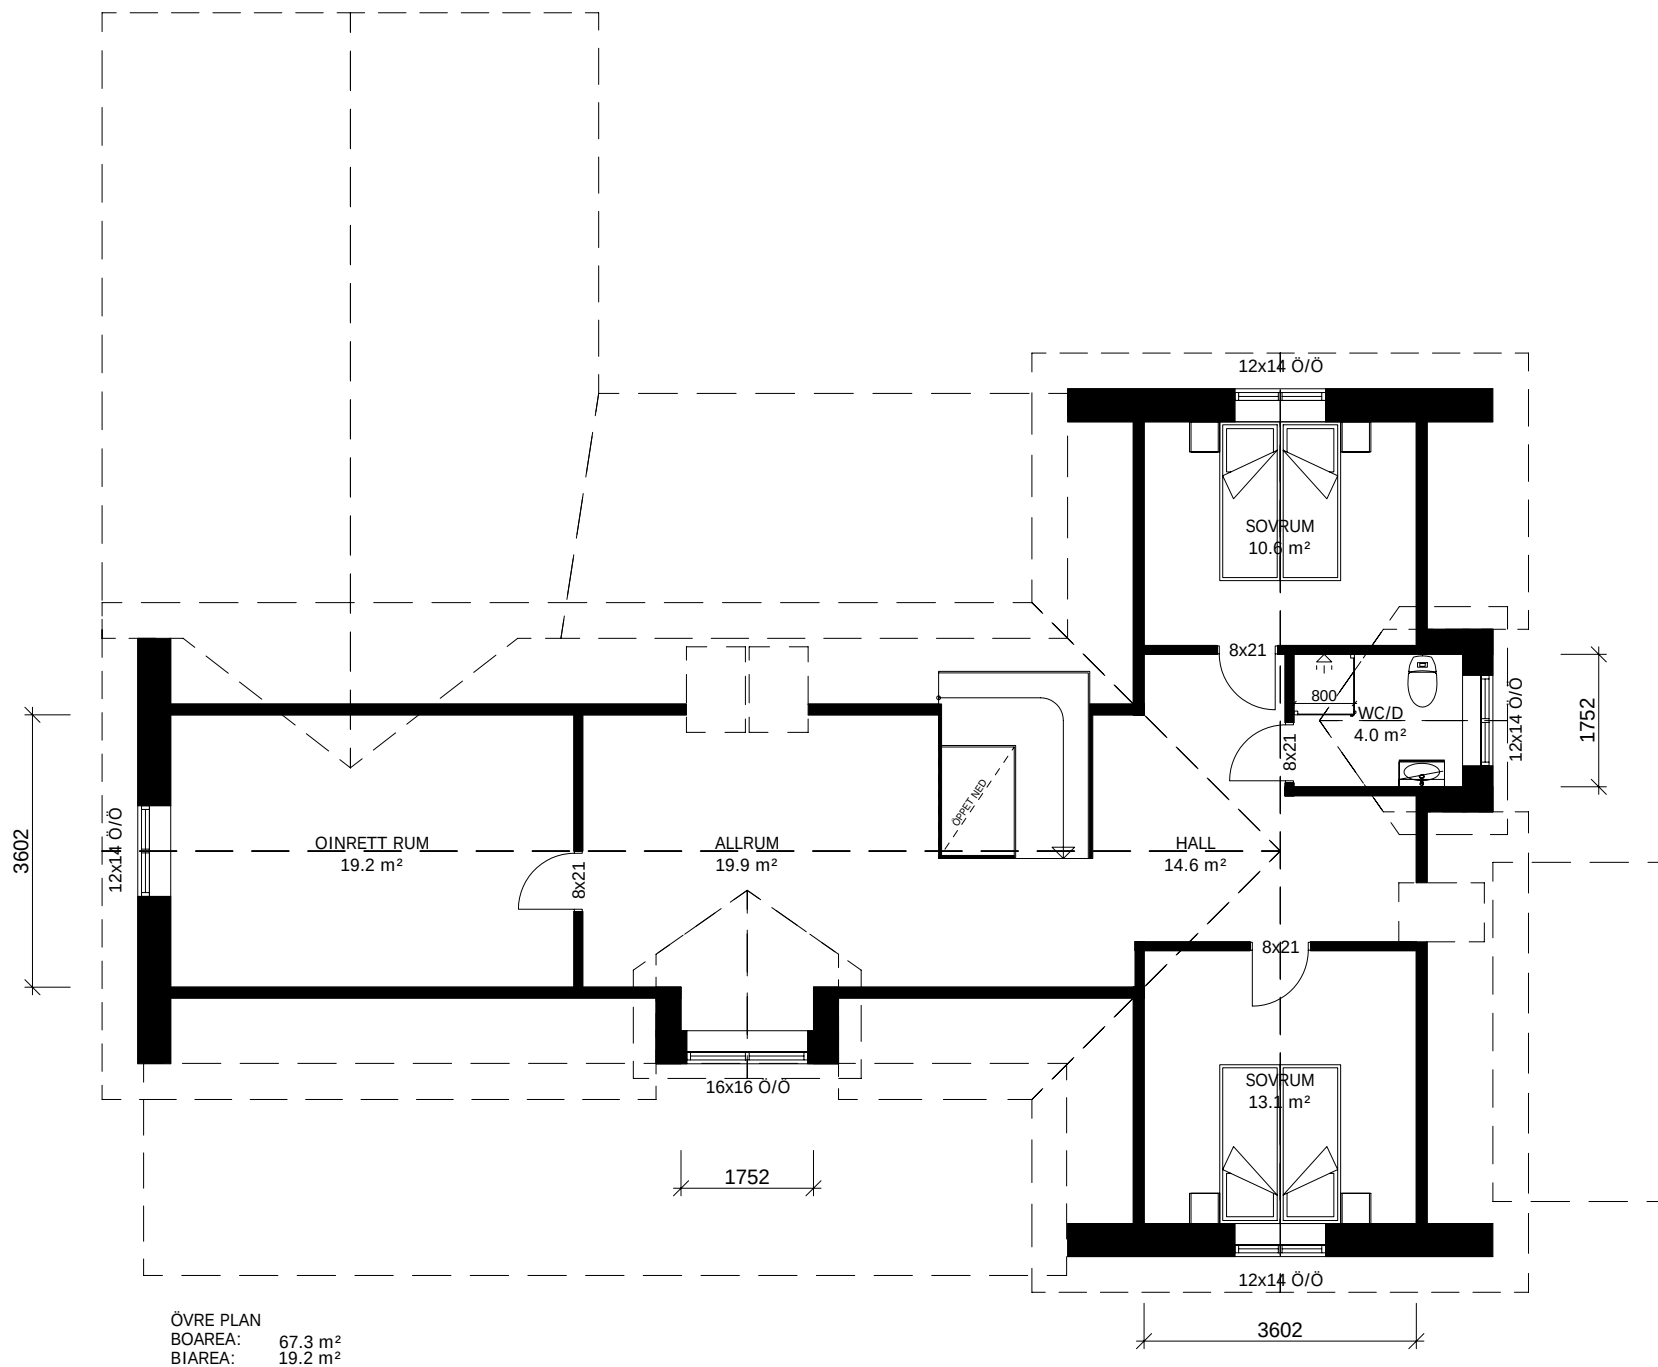

BYGGLOVSHANDLING

RITAD AV PM		ARKITEKT Klas Sjöstrand		DATUM / UTSKRIFTSDATUM 2026-09-04 2026-09-04		SKALOR 1:100		RITNINGNUMMER A:03		REV
BET		ANT		ÄNDRINGEN AVSER		SIGN		DATUM		
Nybyggnad enfamiljshus Aggarp 2:25, Svedala kommun Familjen Hall		Plan vån. 2								

Ritningen är skyddad enligt upphovsrättslagen och får inte kopieras, spridas eller i övrigt användas utan Bosumshus medgivande.