



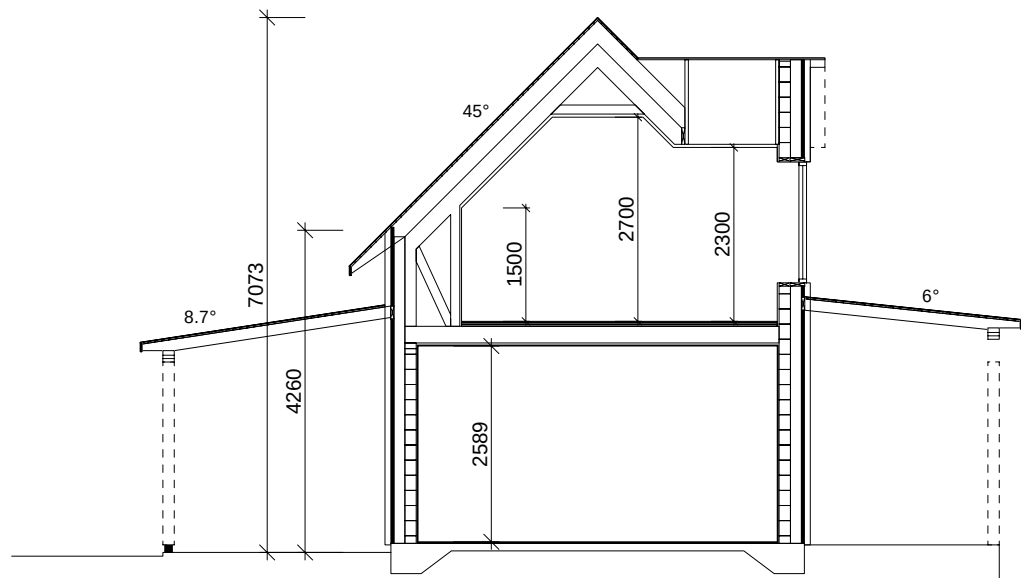

SEKTION A/A

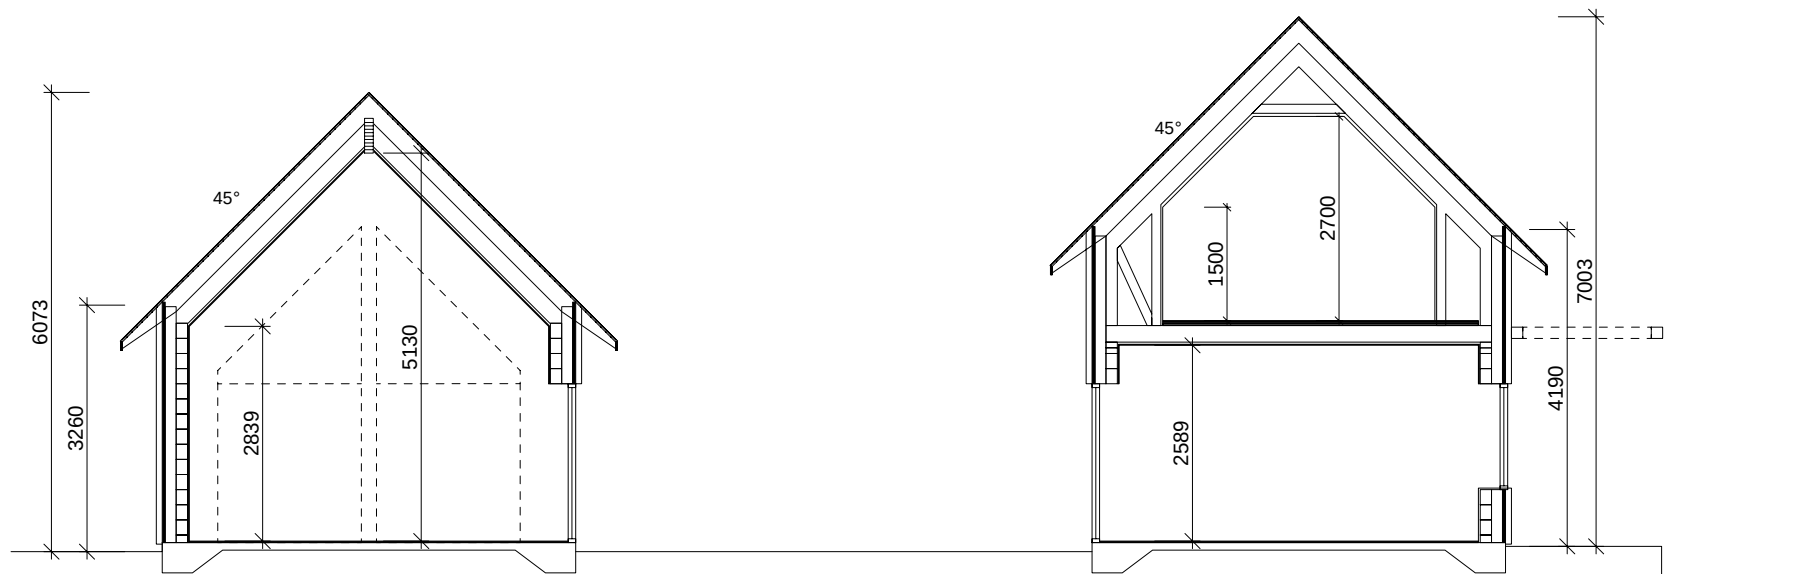

SEKTION B/B

ANVISNINGAR

Huset är projekterat efter "Boverkets nya byggregler".
BBR 30/31 gäller förutom där annat anges i handlingarna.

Konstruktioner i huset:

GRUND (projekteras av Ubeco)
400 mm kantelement
300 mm grundisolering
100 mm betong

YTTERVÄGG (Enligt typgodkännande SC1280-12 |
2017-09-04 RISE)
13 mm gips
11 mm OSB
150 mm massiv trävägg (Bosum block)
Ångbroms
Dragstag
45x145 mm utregling med cellulosaisolering
40 mm träfiberskiva
28x70 mm luftläkt
28x70 mm spikläkt
22x170 panel

MELLANBJÄLKLAG (projekterad av Derome Träteknik)
13 mm gips
28x70 glespanel
Vindduk (håller isolering på plats)
45x220 bjälkar
110 mm stegljudsisolering
22 mm impregnerad golvspånskiva
22 mm spårad (för golvvärme) golvspånskiva
Parkett el klinker

TAK (projekteras av Derome Träteknik)
13 mm gips
28x70 glespanel
Dubbla 45x220 mm takbjälkar (fullsprutad cellulosa)
23 mm råspontluckor
Underlagsduk
Plannja Trend

Pelare/Balkar (projekterade av Derome Träteknik)

Fönstersnickerier svarta
Dörrar svarta
Panel mörkbrun lasyr
Byggplåt/avvattningsplåt RAL 9005
Takplåt färg RAL 9005

BYGGLOVSHANDLING

		BOSUMHUS	
RITAD AV PM		ARKITEKT Klas Sjöstrand	
DATUM / UTSKRIFTSDATUM 2026-09-04		2026-09-04	

BET	ANT	ÄNDRINGEN AVSER	SIGN	DATUM
Nybyggnad enfamiljshus Aggarp 2:25, Svedala kommun Familjen Hall				
Sektioner				
SKALOR	1:100	RITNINGSNUMMER	A:01	REV

