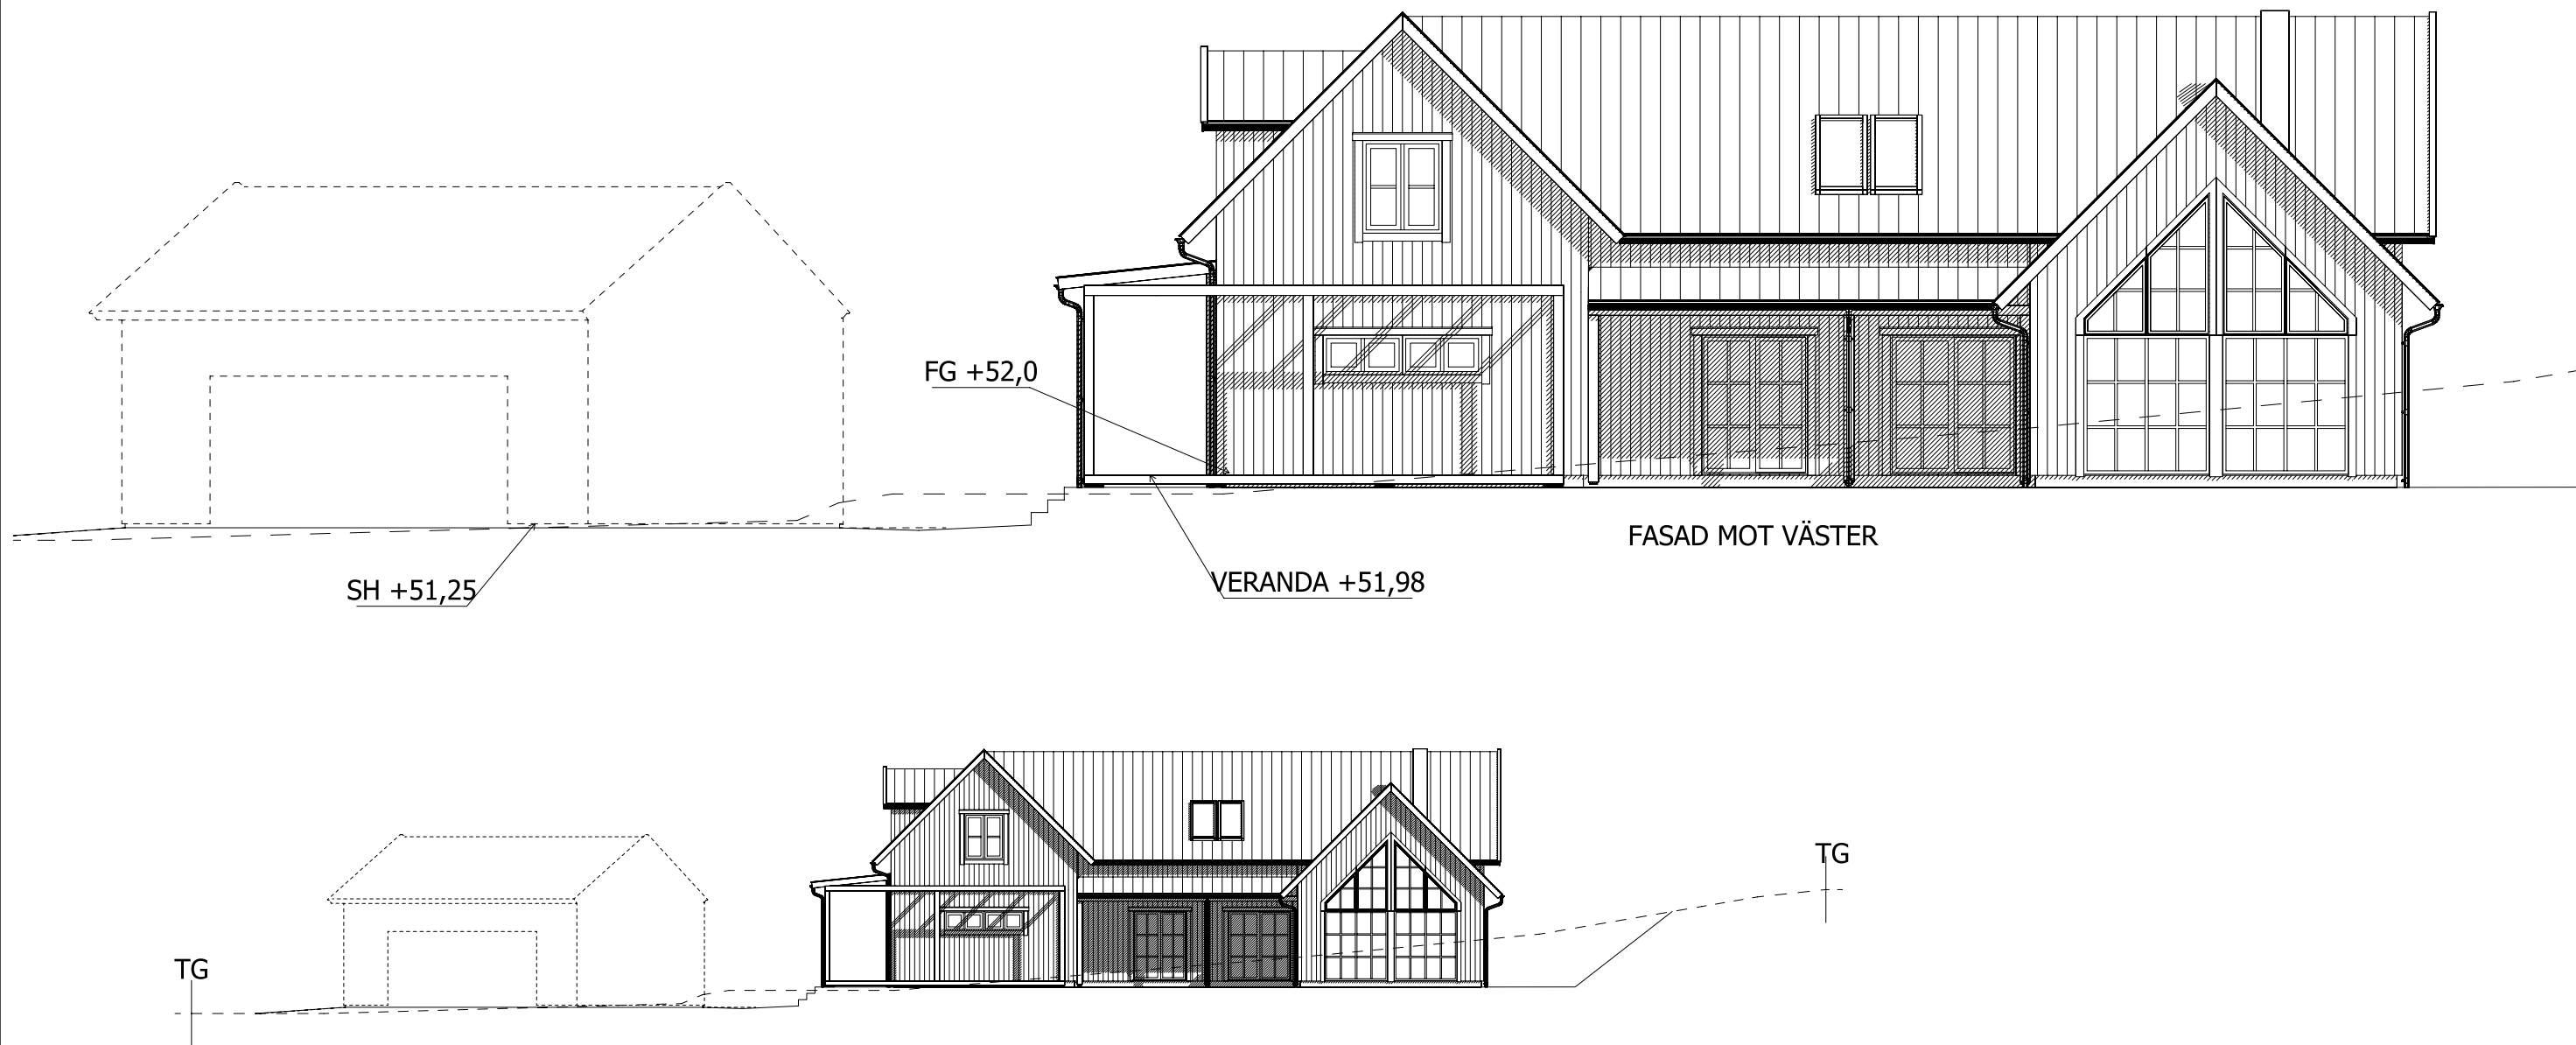


BYGGLOVSHANDLING

RITAD AV PM		ARKITEKT Klas Sjöstrand		Nybyggnad enfamiljshus Aggarp 2:25, Svedala kommun Familjen Hall	
DATUM / UTSKRIFTSDATUM 2026-09-04		2026-09-04		Fasad mot väster	
SKALOR 1:100/1:1200		RITNINGNUMMER A:06		REV	

Ritningen är skyddad enligt upphovsrättslagen och får inte kopieras, spridas eller i övrigt användas utan Bosumshus medgivande.