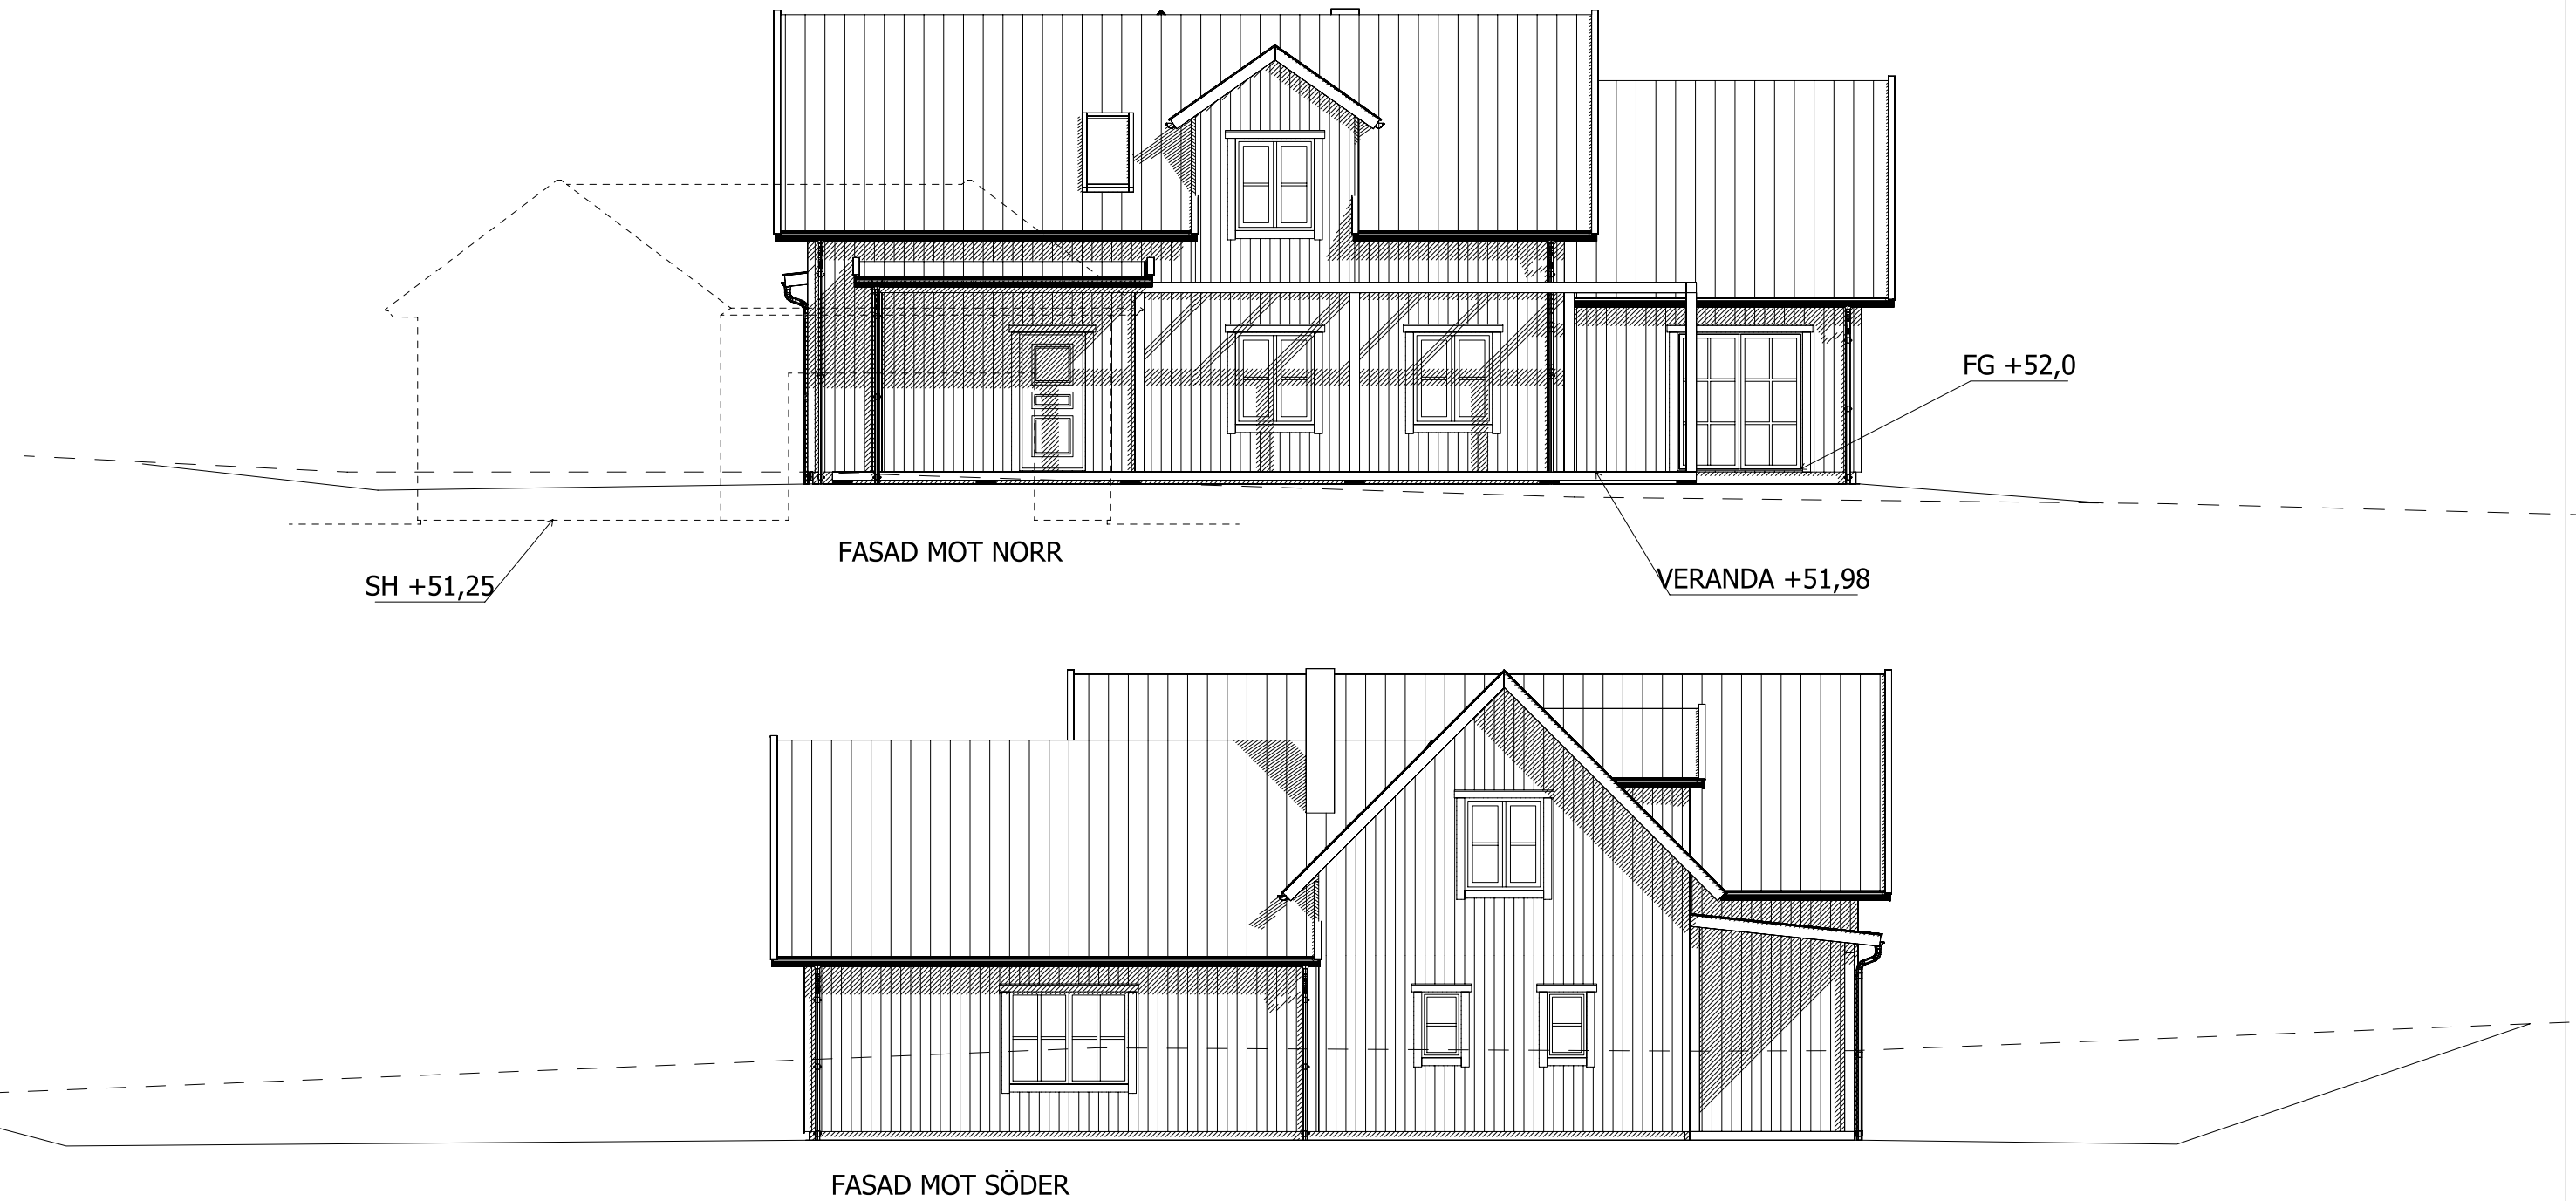


BYGGLOVSHANDLING

		BOSUMHUS		Nybyggnad enfamiljshus Aggarp 2:25, Svedala kommun Familjen Hall	
RITAD AV PM		ARKITEKT Klas Sjöstrand		Fasad mot norr & söder	
DATUM / UTSKRIFTSDATUM 2026-09-04		2026-09-04		SKALOR 1:100	RITNINGSNUMMER A:05
				REV	

Ritningen är skyddad enligt upphovsrättslagen och får inte kopieras, spridas eller i övrigt användas utan Bosumshus medgivande.