


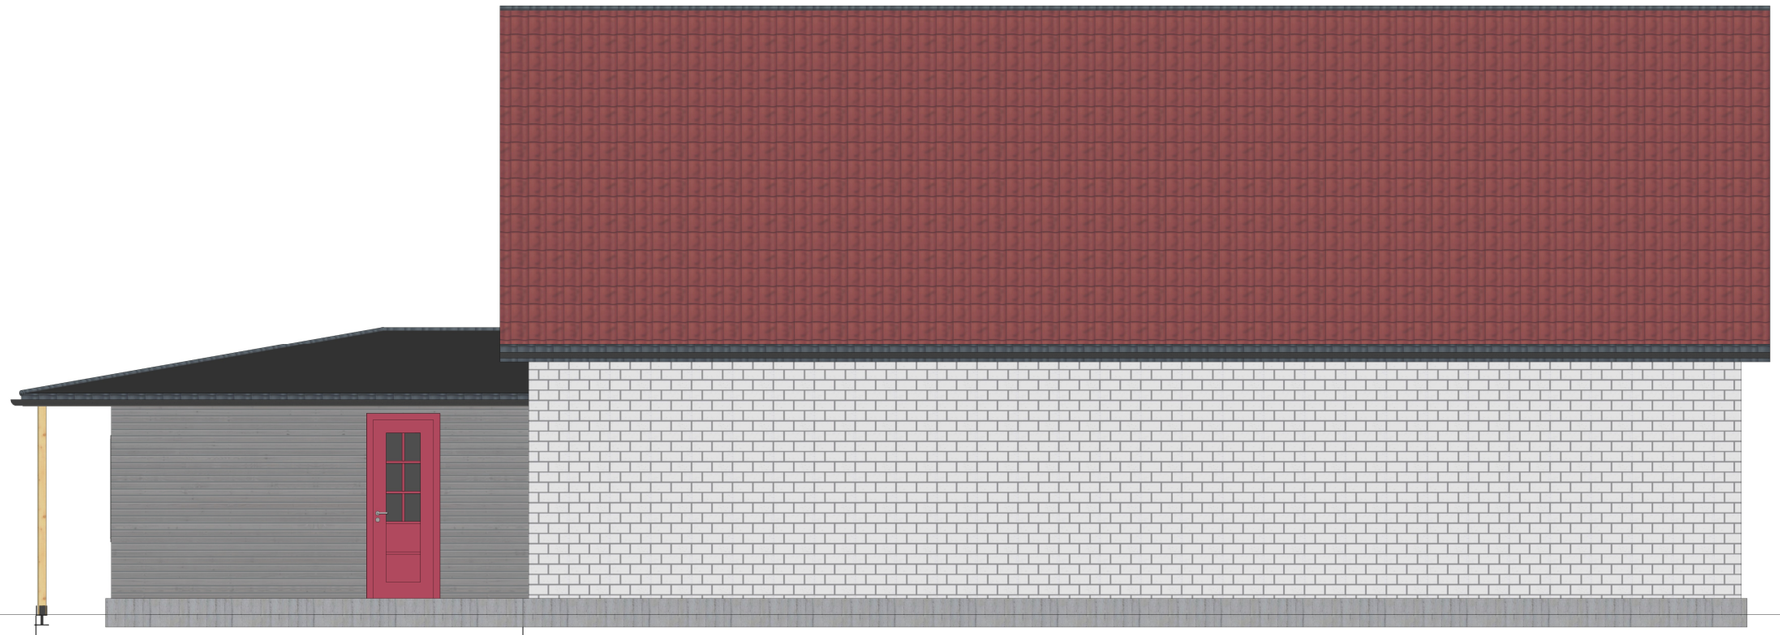

Svedala 1:7
Fasad Norr
Ritnnr A002
Skala 1:75
2026-08-30
Ritad av Peter Jansson