


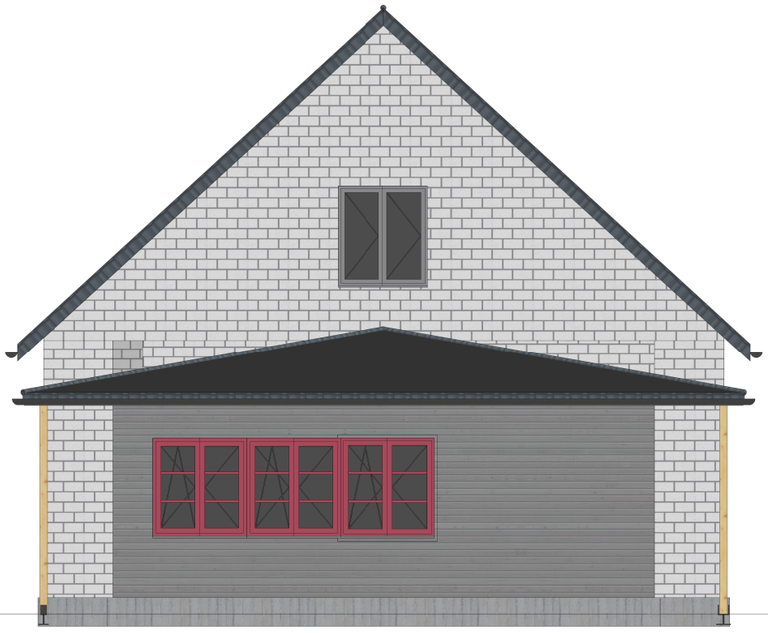

Svedala 1:7
Fasad Väst
Ritnnr A001
Skala 1:75
2026-08-30
Ritad av Peter Jansson