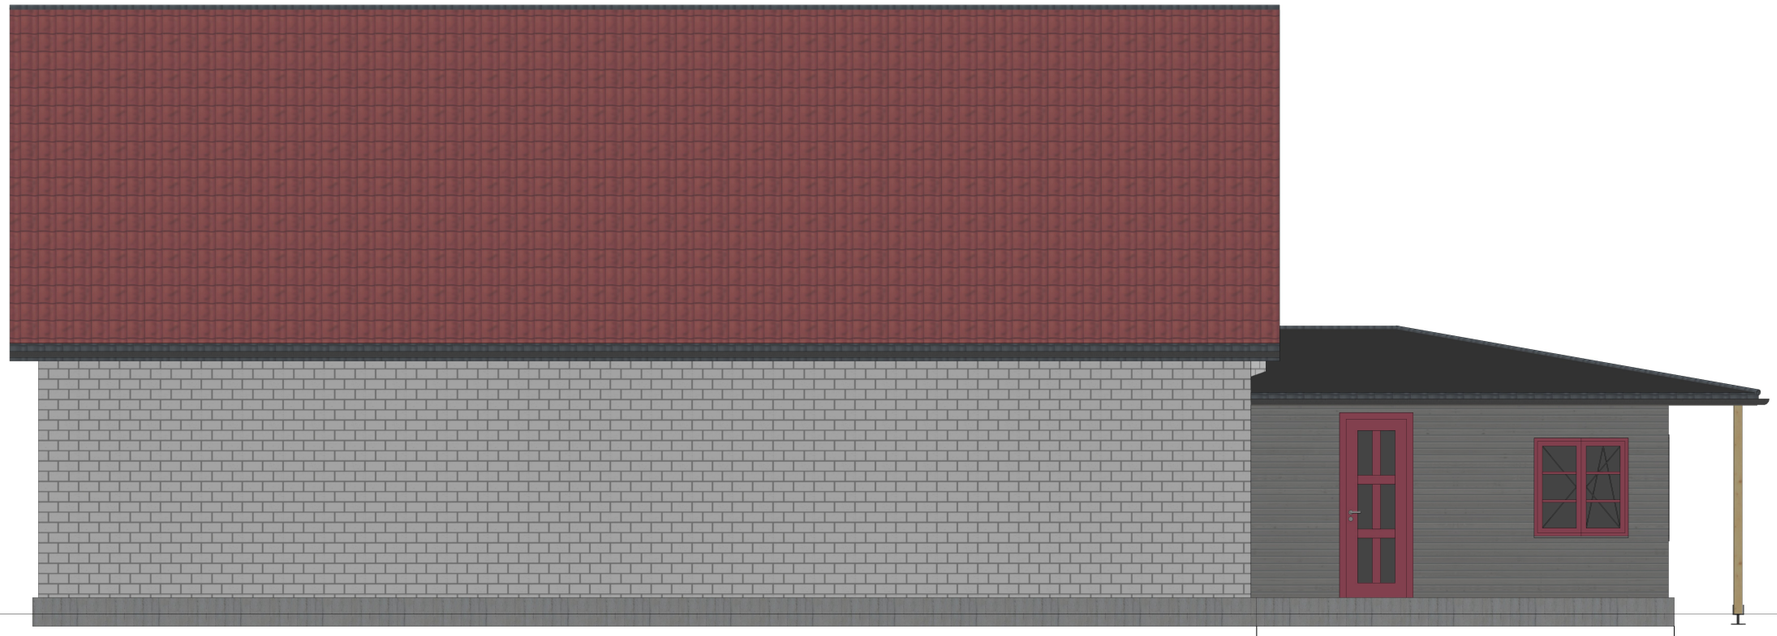


Tillbyggnad

1.00 5.00

Svedala 1:7
Fasad Söder
Ritnnr A003
Skala 1:75
2026-08-30
Ritad av Peter Jansson