
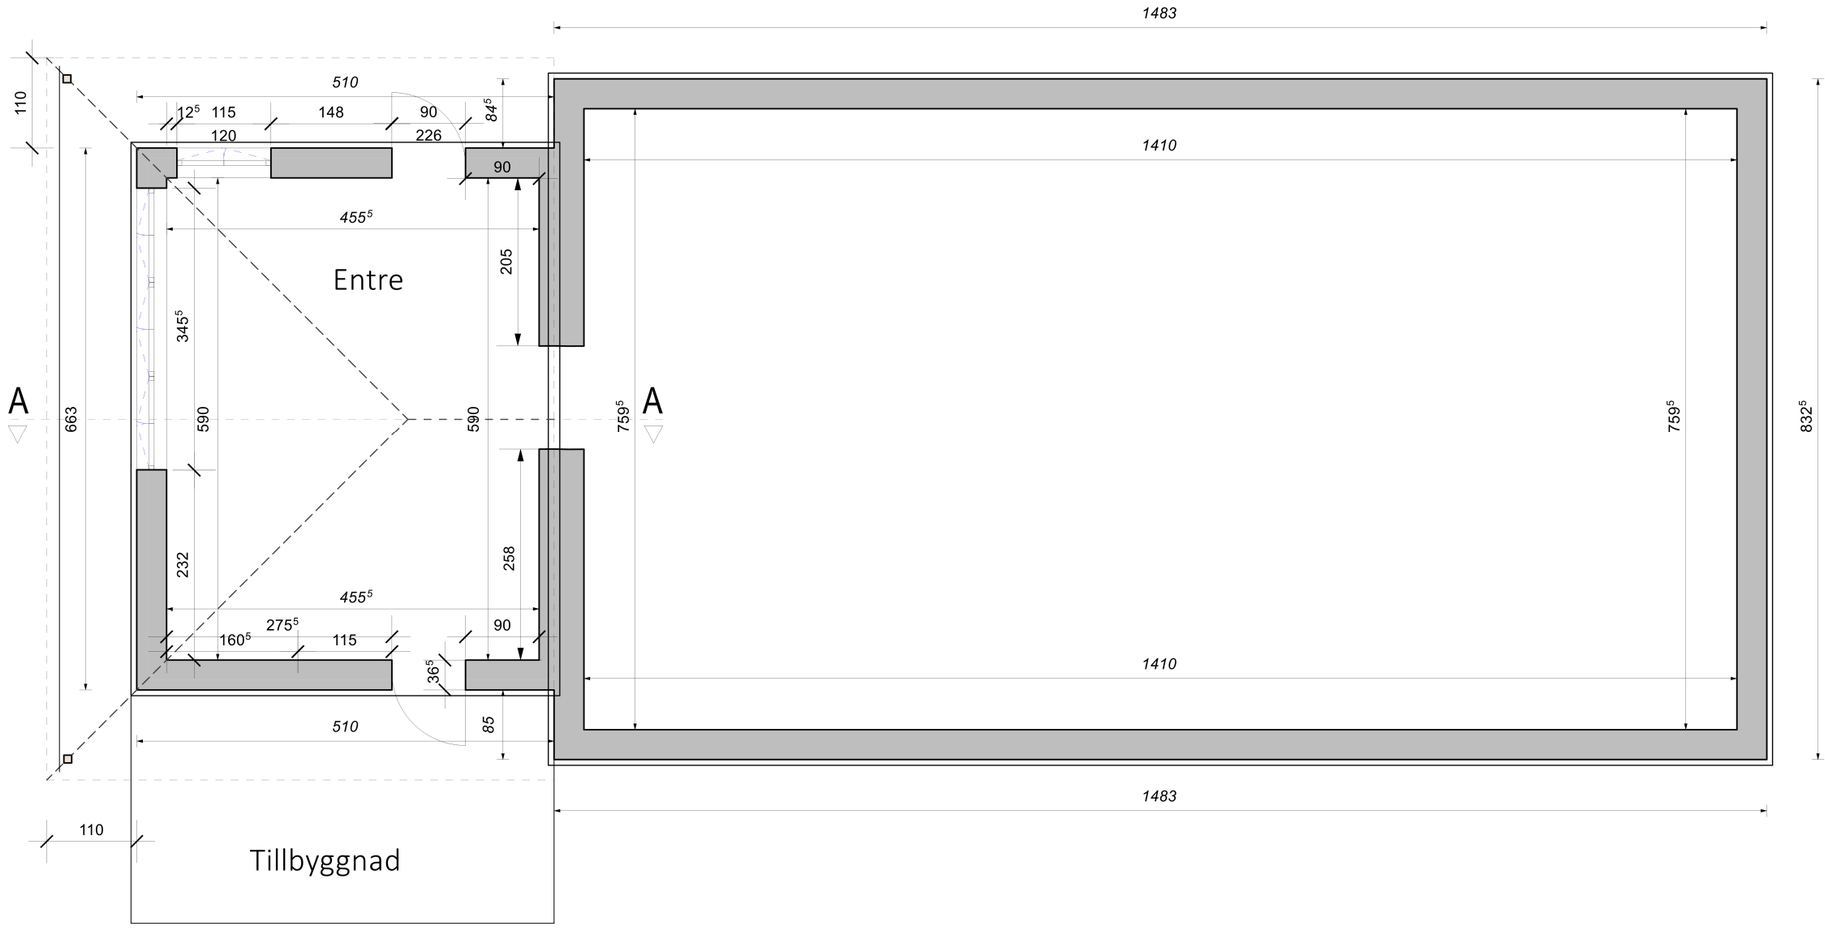


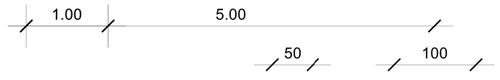

Svedala 1:7
Planritning
Ritnnr A008
Skala 1:75
2026-08-30
Ritad av Peter Jansson