


10m
1:100

TAKSÄKERHET
UTFÖRS ENL.BBR 30 KAP 8:24

LYCKE S FLEX
LD 25-04-01

LEVERANSOMFATTNING ENLIGT AV A-HUS GODKÄNT
AVTAL RESP. TOLO.

FÖR FÖRKLARINGAR SE "SYMBOL- OCH TECKENFÖRKLARING"

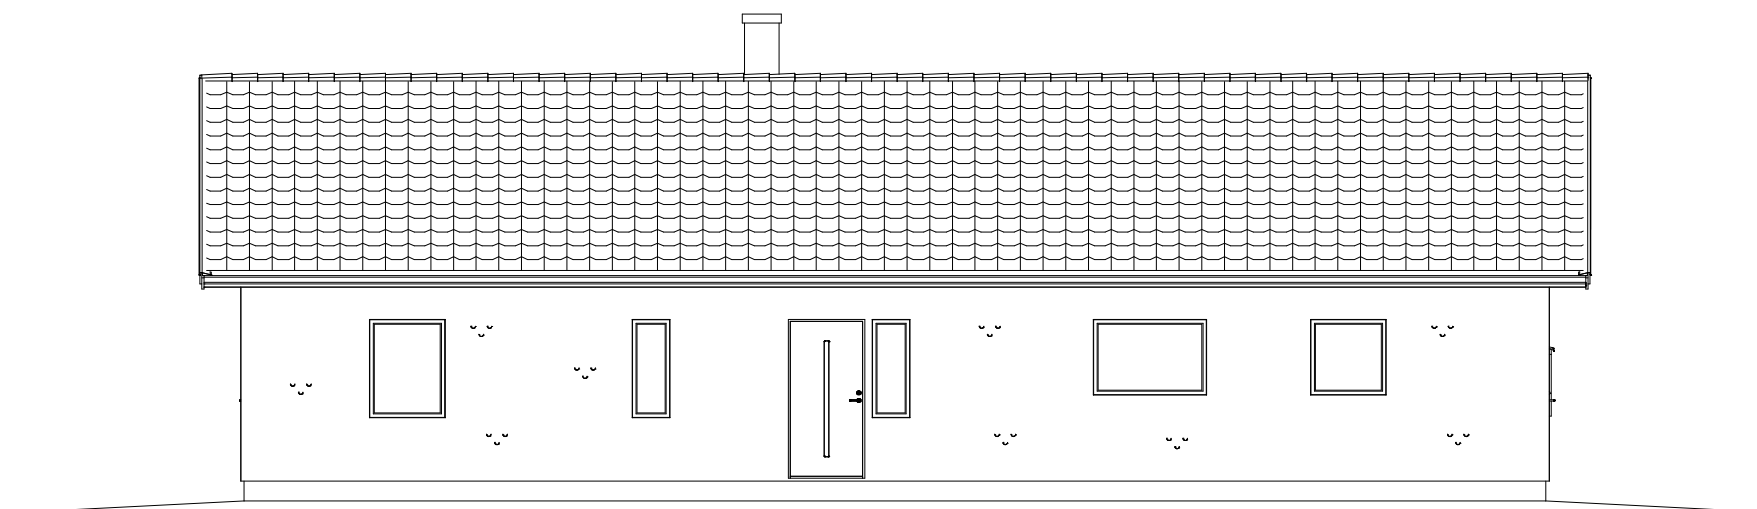


ENTRÉFASAD MOT NORDOST



ENTRÉFASAD

GAVELFASAD

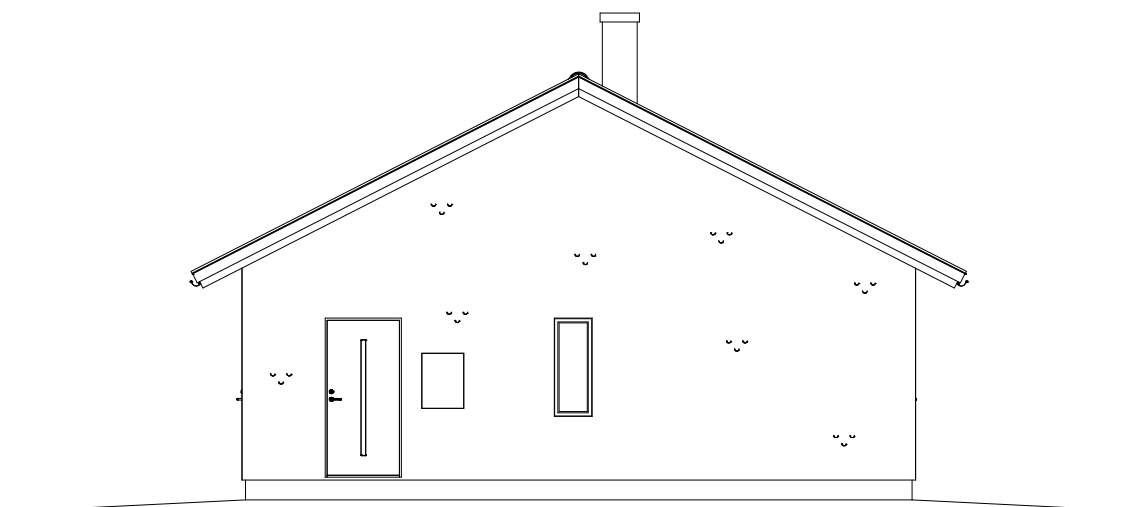

GAVELFASAD MOT NORDVÄST

PUTS: SAND NCS S2005-Y20R
TAK: BETONGPANNOR SVART NCS S8500-N
TAKPLÅTSDETALJER: SVART RAL 9011
FÖNSTER: ALUMINIUMBEKLÄDDA TRÄFÖNSTER KULÖR SVART RAL 9005
DÖRRAR: GRANIT RAL 7016
PLÅTDETALJER: SVART RAL 9011

Denna ritning är uteslutande vår egendom och får ej obehörigen användas, kopieras, förevisas för eller utlämnas till annan person och ej heller utnyttjas för tillverkning till annan än oss. Överträdelse härav beivras med stöd av gällande lag. A-HUS

PLANERAD MARKNIVÅ

BYGGLOVSHANDLING



TRÄHUS FRÅN DEROME

SVEDALA 315:61

SVEDALA KOMMUN

MALM & NILSSON

NYBYGGNAD

FASAD

BYGGLOV

Axel Linde

ORT

Kungsbacka

GRANSKAD

Veronika Fjellman

DATUM

2026-04-22

SKALA 1:100

PROJEKTNUMMER

41624

RITNINGSNUMMER

A-40-3-001