


10m
1:100

TAKSÄKERHET
UTFÖRS ENL.BBR 30 KAP 8:24



LYCKE S FLEX
LD 25-04-01

LEVERANSOMFATTNING ENLIGT AV A-HUS GODKÄNT
AVTAL RESP. TOLO.

FÖR FÖRKLARINGAR SE "SYMBOL- OCH TECKENFÖRKLARING"

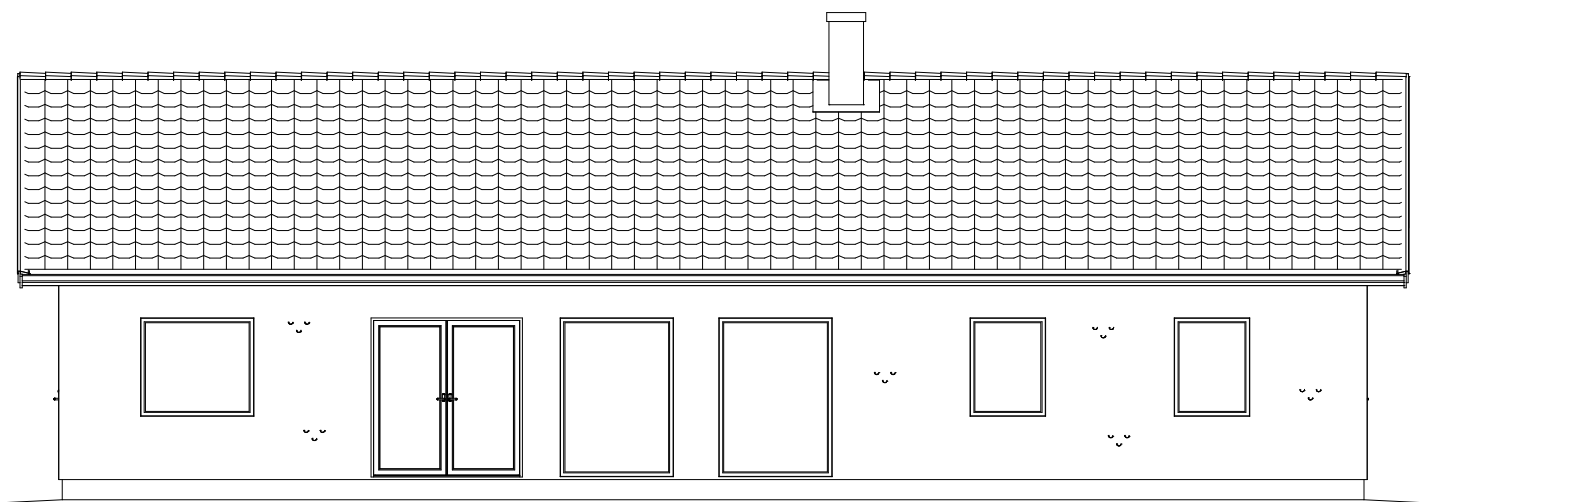

TRÄDGÅRDSFASAD MOT SYDVÄST

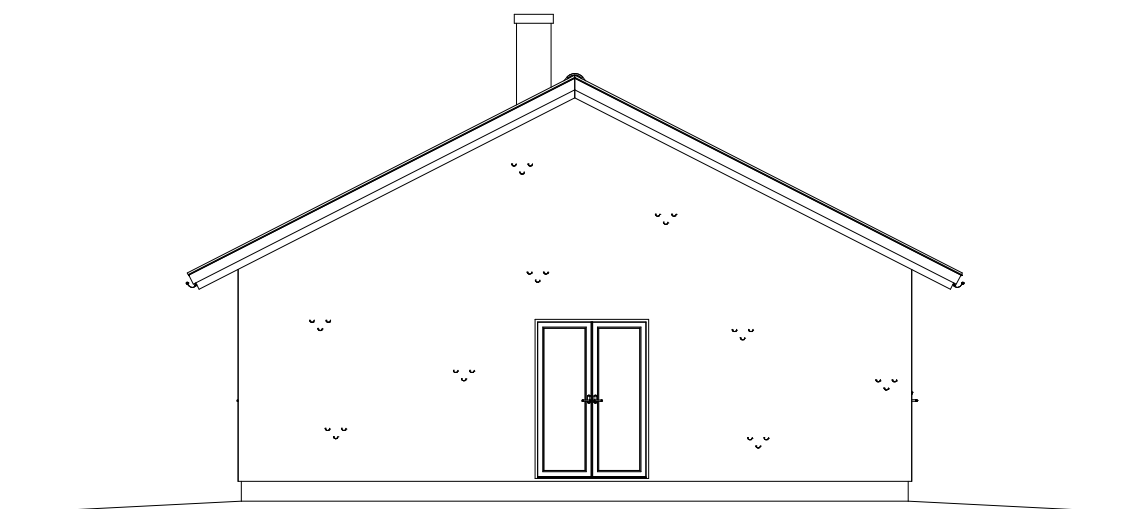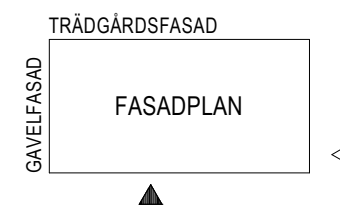

GAVELFASAD MOT SYDOST

PUTS: SAND NCS S2005-Y20R
TAK: BETONGPANNOR SVART NCS S8500-N
TAKPLÅTSDETALJER: SVART RAL 9011
FÖNSTER: ALUMINIUMBEKLÄDDA TRÄFÖNSTER KULÖR SVART RAL 9005
DÖRRAR: GRANIT RAL 7016
PLÅTDETALJER: SVART RAL 9011

Denna ritning är utslutande vår egendom och får ej obehörigen användas, kopieras, förevisas för eller utlämnas till annan person och ej heller utnyttjas för tillverkning till annan än oss. Överträdelse härav beivras med stöd av gällande lag. A-HUS

PLANERAD MARKNIVÅ _____

BYGGLOVSHANDLING		SVEDALA 315:61	
 TRÄHUS FRÅN DEROME		SVEDALA KOMMUN	
		MALM & NILSSON	
		NYBYGGNAD	
		FASAD	
BYGGLOV	GRANSKAD	SKALA 1:100	
Axel Linde	Veronika Fjellman	PROJEKTNUMMER	RITNINGNUMMER
ORT	DATUM	41624	A-40-3-002
Kungsbacka	2026-04-22		