



FÖRKLARINGAR


ALLA MÅTT I MM OM INGET ANNAT ANGES

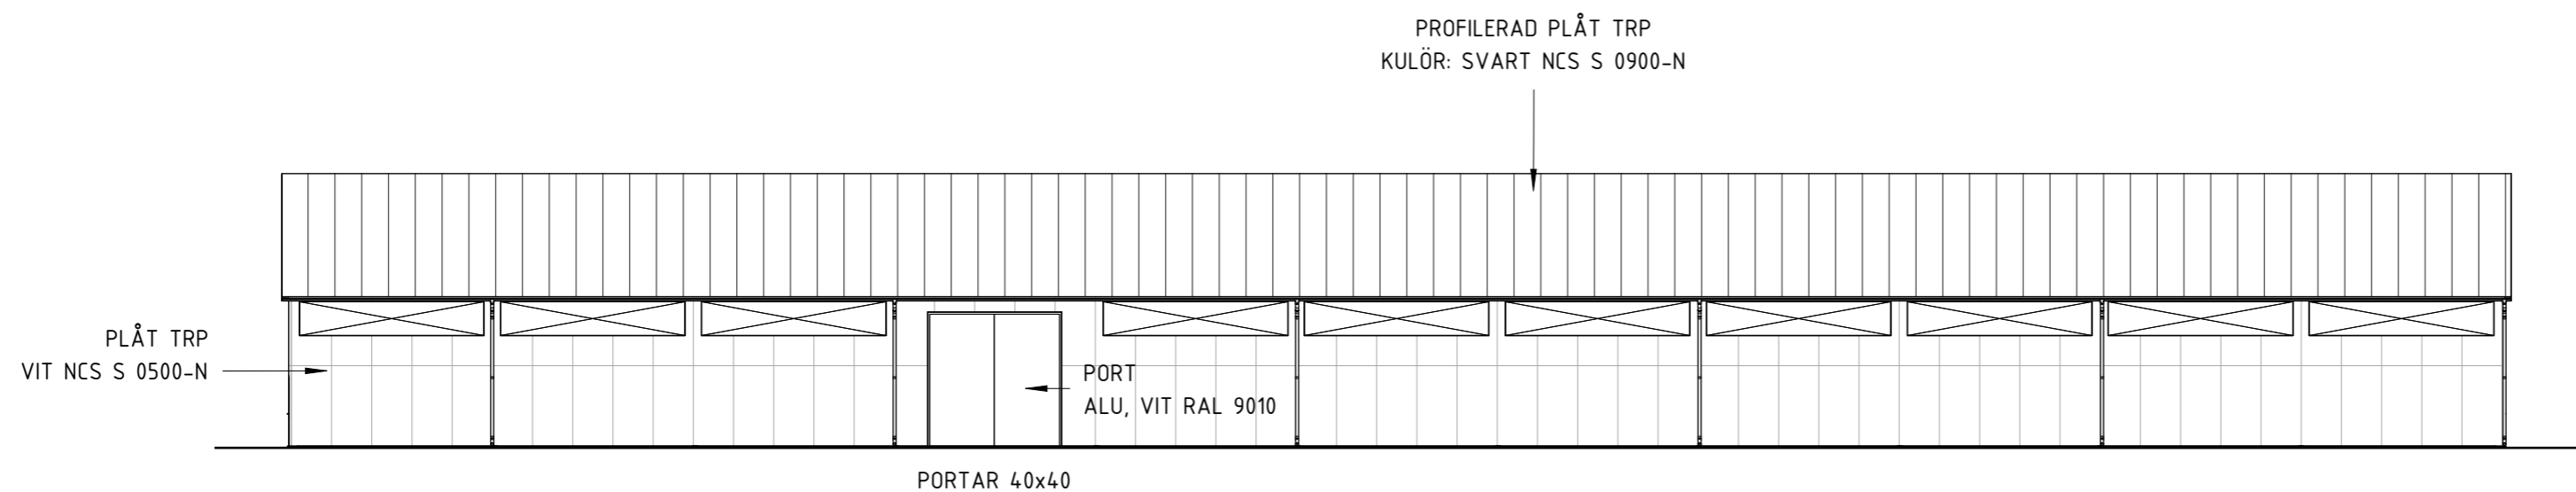


ÖST  
1 : 200

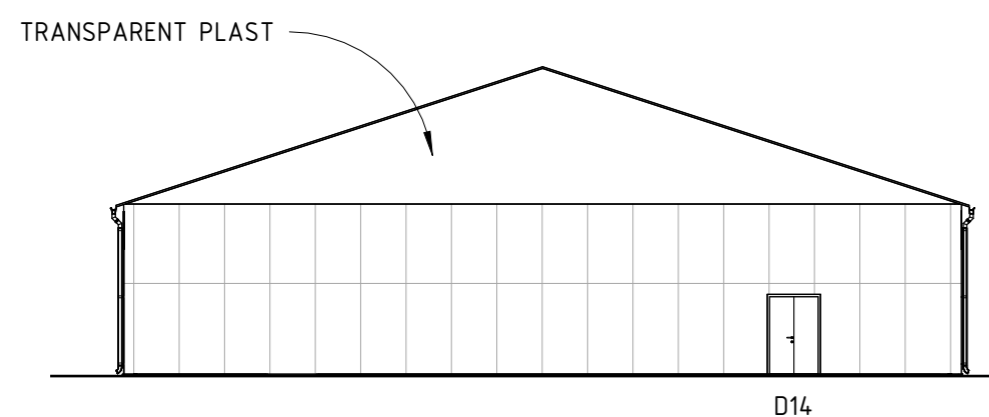

NORD  
1 : 200

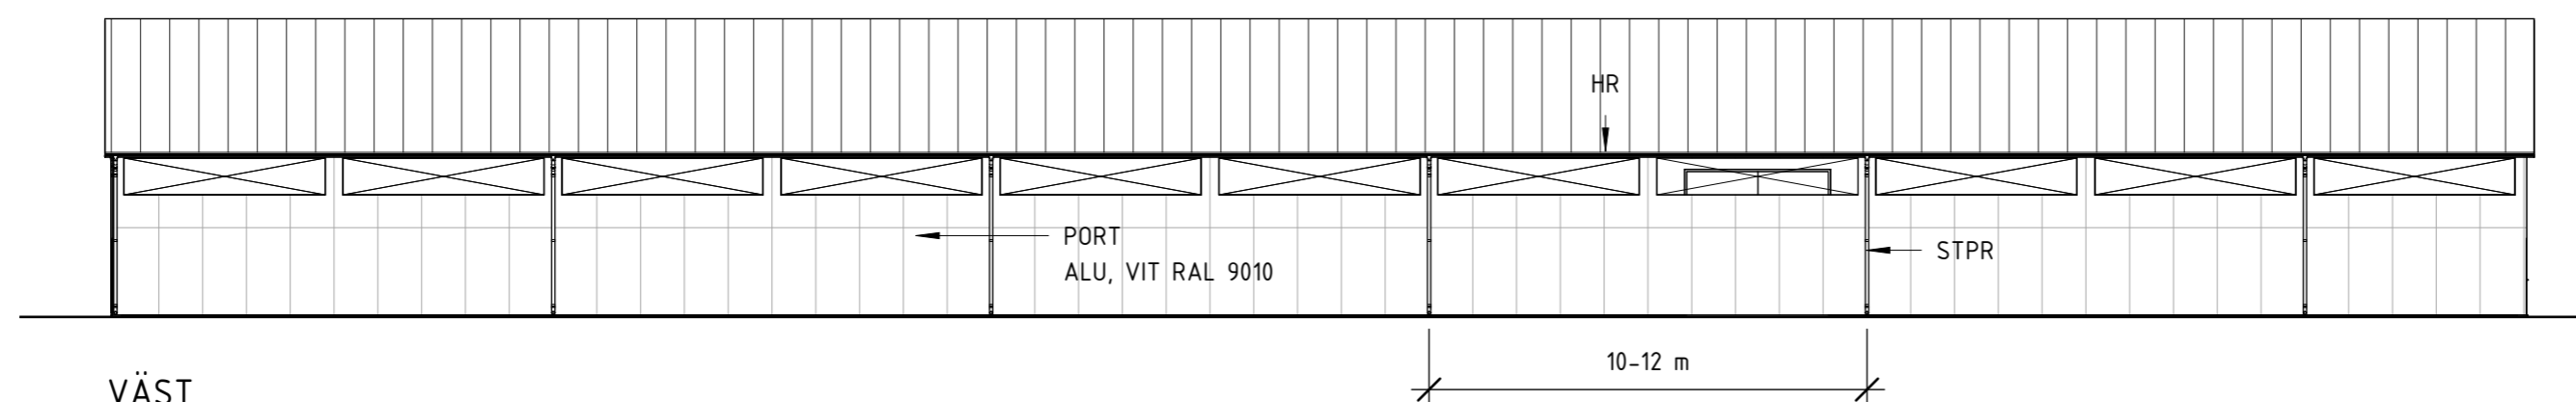

VÄST  
1 : 200

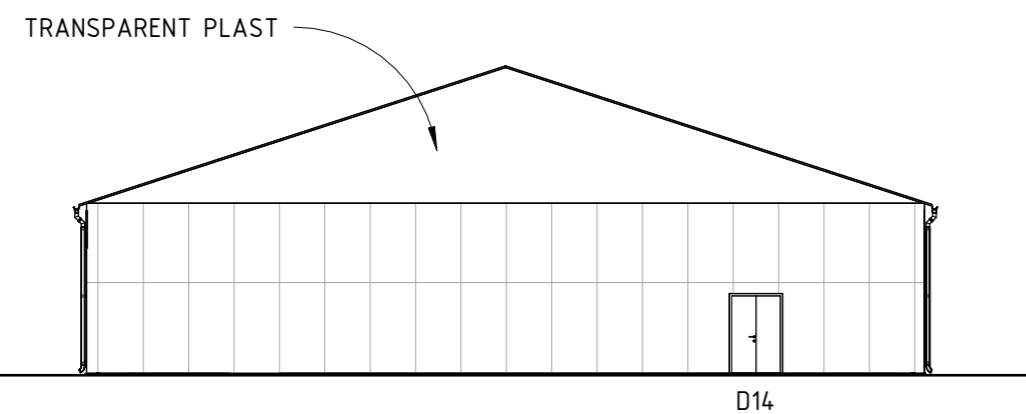

SYD  
1 : 200

FÖRESKRIFTER

HR = HÄNGRÄNNA  
STPR = STUPRÖR

HÄNVISNINGAR

PLANER, SEKTIONER, SITUATIONSPLAN

**bygglovsverket.**

BYGGLOVSHANDLING

BET	ANT	ÄNDRINGEN AVSER	SIGN	DATUM
SVEDALA BRAMSTORP 1:61				
NYB RIDHUS				
FASADER				
SKALA 1:200				
RITAD/KONSTR AV	HANDLÄGGARE	UPPDRAGS NR		
SL	AW	#49304		
ORT/DATUM	ANSVARIG	KOD/TYP/POS	RITNINGNUMMER	ÄNDR BET
2026-05-19	AW		A-40-3-101	

