

FÖRKLARINGAR

MÄTT ANGES I MILLIMETER OM INTE ANNAT ANGES.

±0.00 NIVÅANGIVELSER I M (± 0,00) AVSER FÄRDIG GOLVHÖJD I ENTRÉPLAN.


FÖRESKRIFTER

TILLKOMMANDE


AREA: 1452 M<sup>2</sup>

HÄNVISNINGAR



SEKTIONER, FASADER, SITUATIONSPLAN

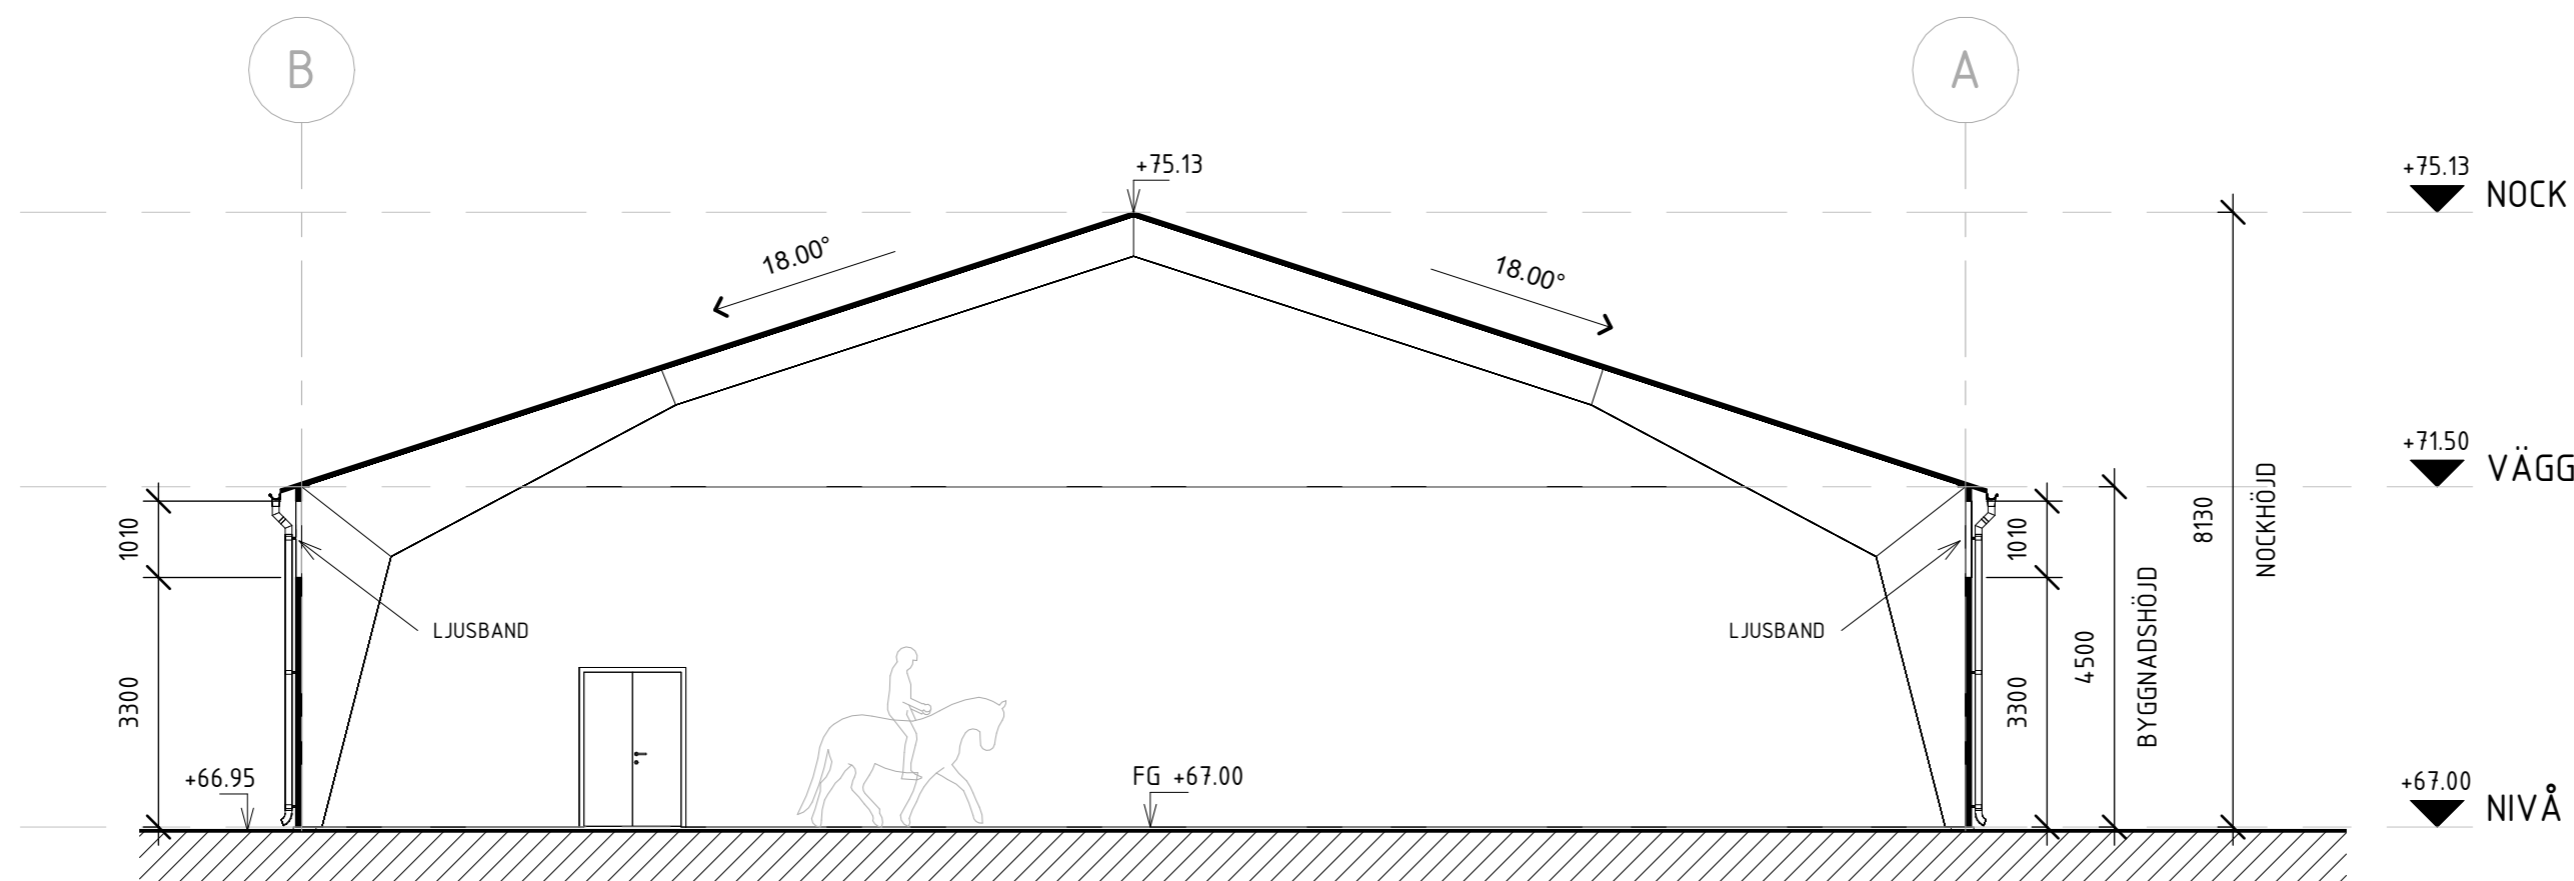

SEKTION A-A  
1 : 100

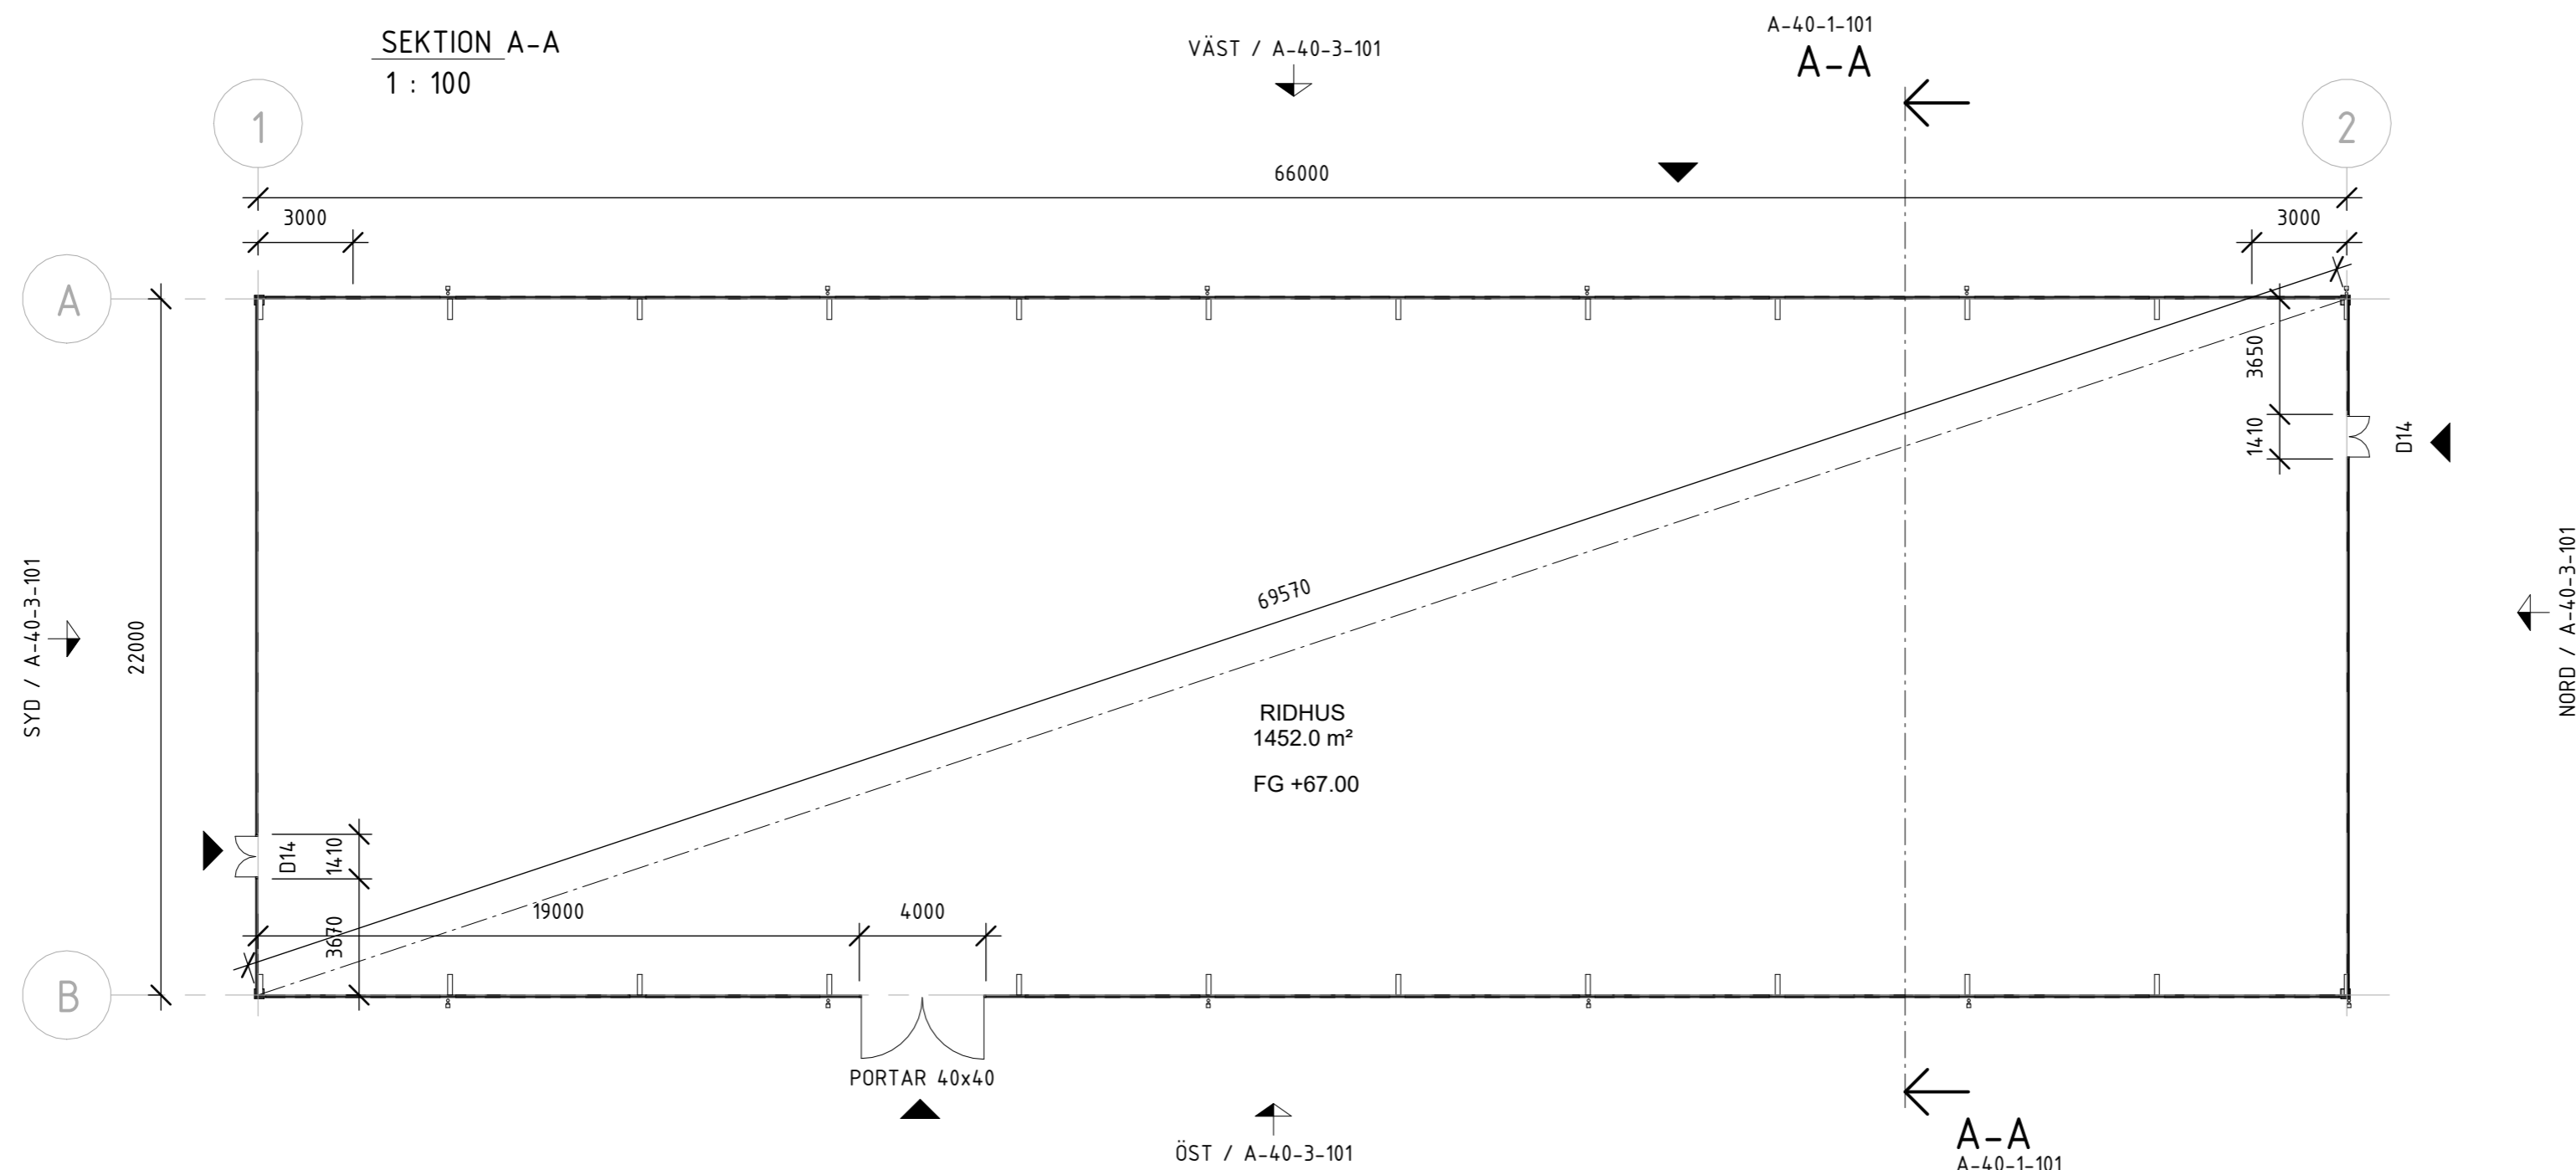

PLAN  
1 : 200

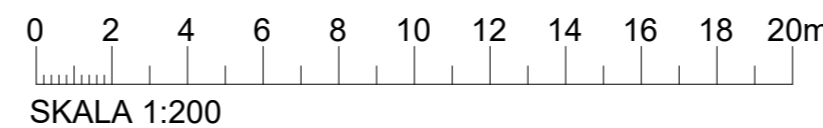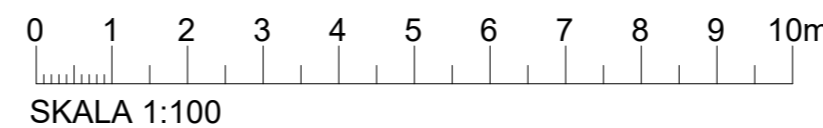

BYGGLOVSHANDLING

BYGGLOVSHANDLING		BET	ANT	ÄNDRINGEN AVSER	SIGN	DATUM
RITAD/KONSTR AV	HANDLÄGGARE	UPPDRAGS NR		SVEDALA BRAMSTORP 1:61		
SL	AW	#49304				
ORT/DATUM	ANSVARIG	RITNINGNUMMER		SKALA 1:100		
2026-05-19	AW	A-40-1-101				
		KOD/TYP/POS		ÄNDR BET		

bygglovsverket.