

FÖRKLARINGAR

ALLA MÄTT ÄR I METER OM INTE ANNAT ANGES.


±0.00 ANGIVNA PLUSHÖJDER I M
(±0.00) AVSER FÄRDIG
GOLVHÖJD I ENTRÉPLAN

FÖRESKRIFTER

HÄNVISNINGAR

PLANER, SEKTIONER, FASADER

Tänk på att gränserna i kartan inte alltid stämmer överens med verkligheten och de är inte juridiskt gällande. © Lantmäteriet

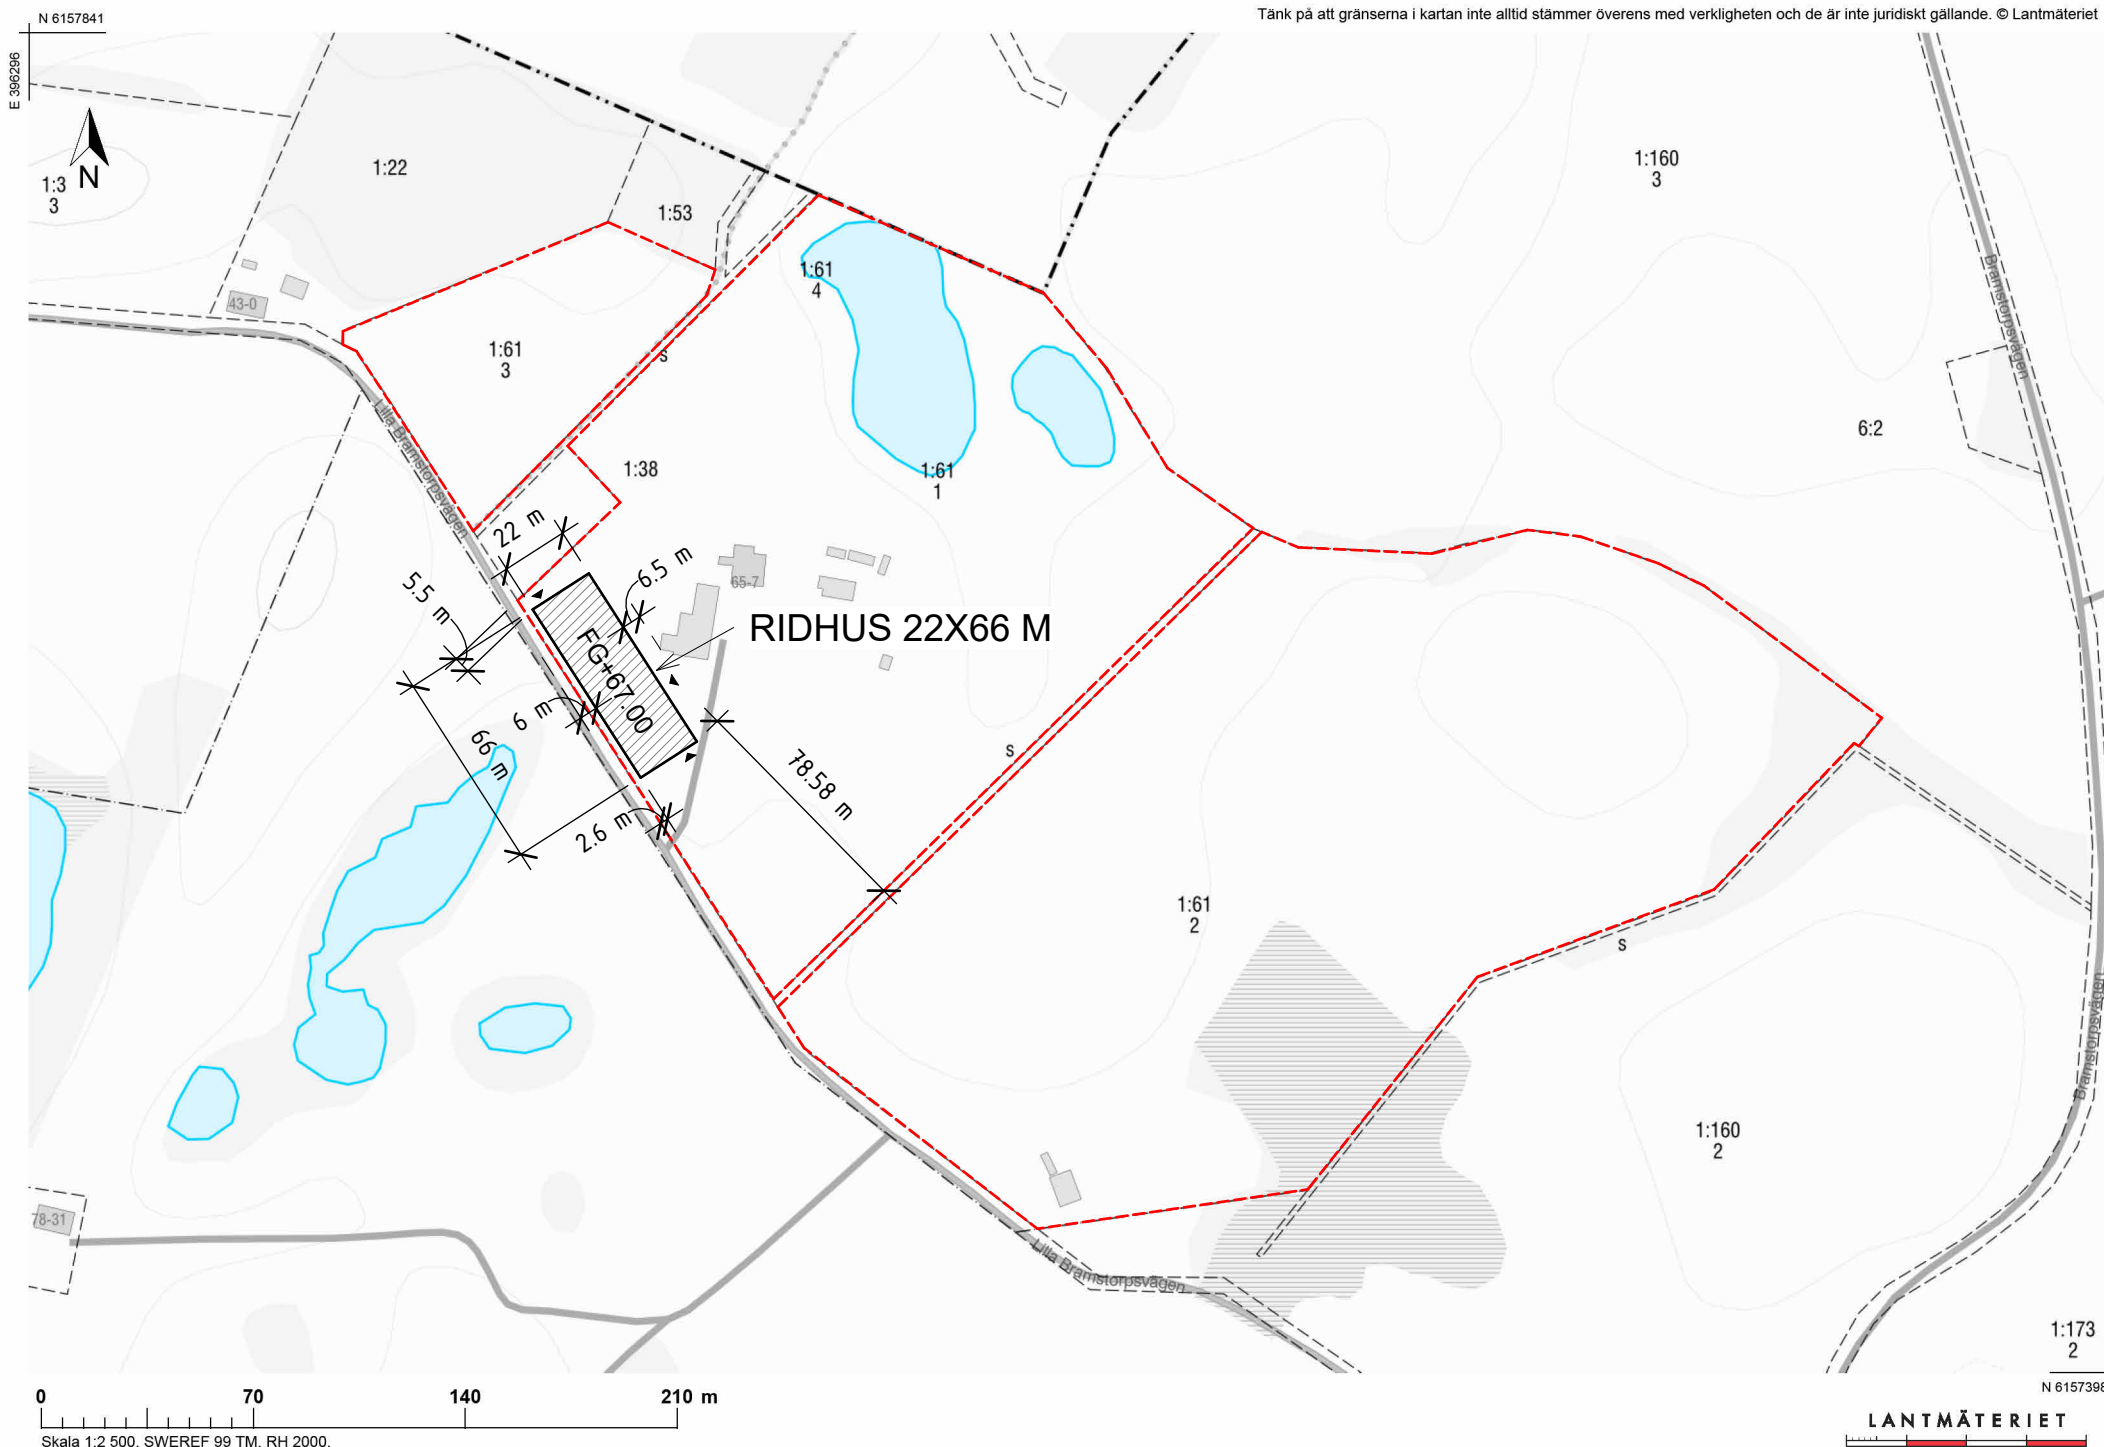

SITUATIONSPLAN

1 : 2500



BYGGLOVSHANDLING

RITAD/KONSTR AV		HANDLÄGGARE		UPPDRAGS.NR	
SL		AW		#49304	
ORT/DATUM		ANSVARIG		KOD/TYP/POS	
2026-05-19		AW		A-01-1-100	
BET		ANT		ÄNDRINGEN AVSER	
				SVEDALA BRAMSTORP 1:61	
				NYB RIDHUS	
				SITUATIONSPLAN	
				SKALA 1:2500	
				RITNINGSNUMMER	
				A-01-1-100	
				ÄNDR BET	

bygglovsverket.