


10m
1:100

TAKSÄKERHET
UTFÖRS ENL.BBR 30 KAP 8:24



TALLUDDEN R
LD 25-04-01

LEVERANSOMFATTNING ENLIGT AV A-HUS GODKÄNT
AVTAL RESP. TOLO.

FÖR FÖRKLARINGAR SE "SYMBOL- OCH TECKENFÖRKLARING"

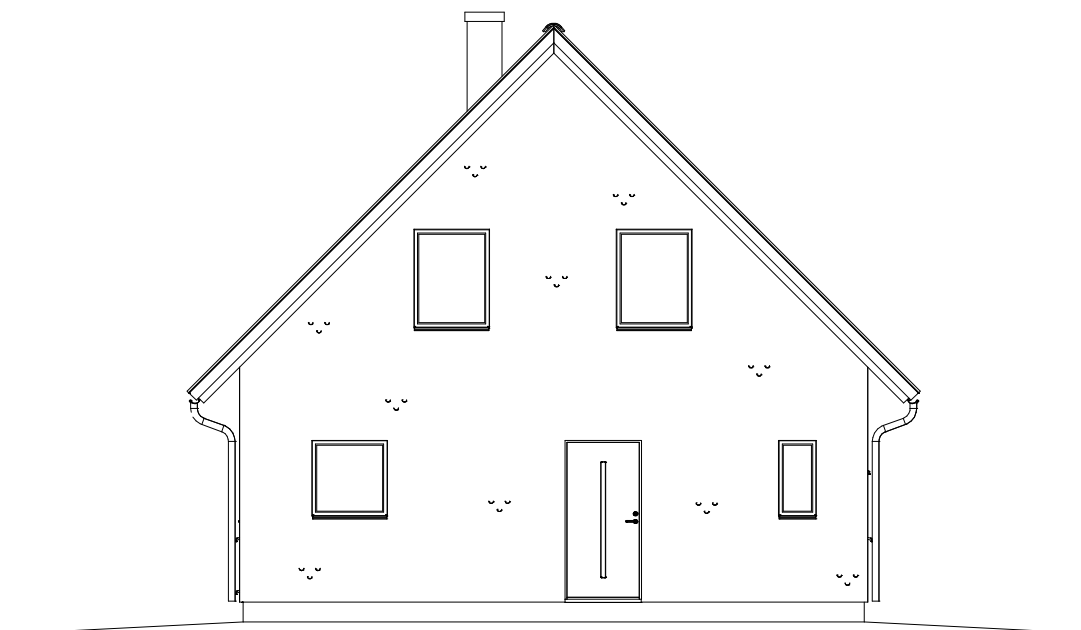

ENTRÉFASAD MOT ÖSTER

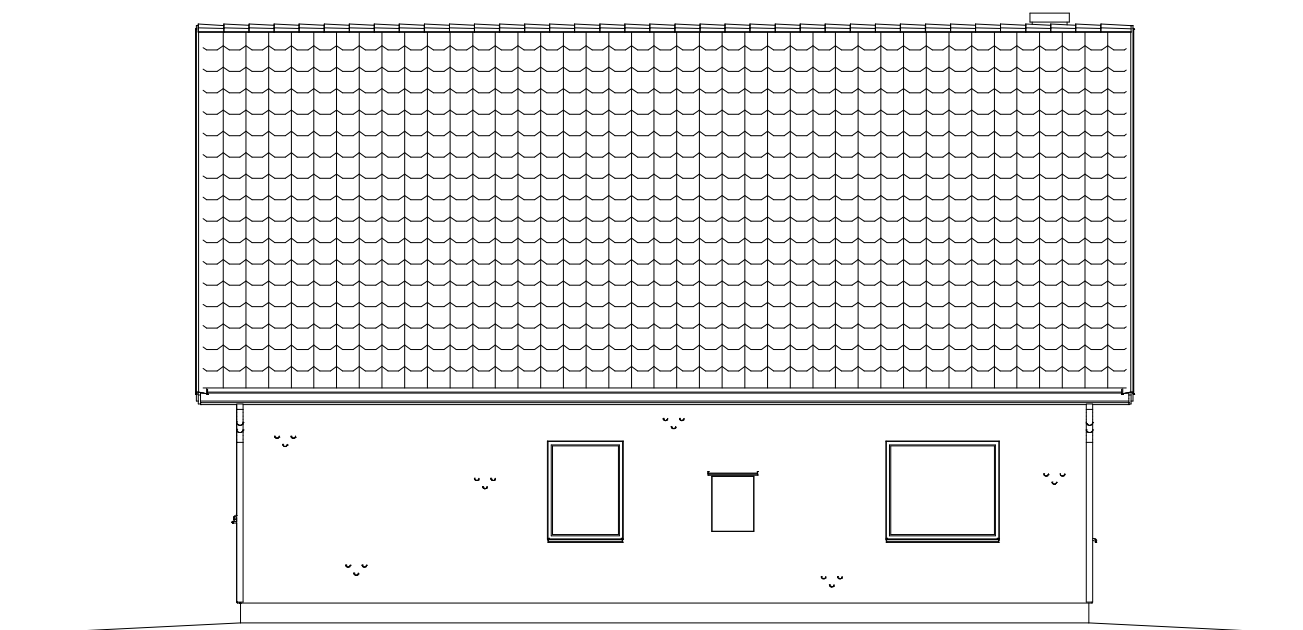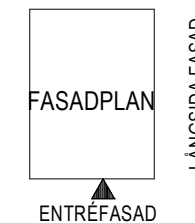

LÅNGSIDA FASAD MOT NORR

TAK: BETONGPANNOR NCS S 8500-N
TAKPLÅTSDETALJER: RAL 9011
FÖNSTER: ALUMINIUMBEKLÄDDA TRÄFÖNSTER KULÖR RAL 9005
DÖRRAR: NCS S 0502-Y
PLÅTDETALJER: RAL 9011
PUTSFASAD: NCS S 0502-Y

Denna ritning är uteslutande vår egendom och får ej obehörigen användas, kopieras, föredras för eller utlämnas till annan person och ej heller utnyttjas för tillverkning till annan än oss. Överträdelse härav beivras med stöd av gällande lag. A-HUS

PLANERAD MARKNIVÅ _____
BEFINTLIG MARKNIVÅ - - - - -

BYGGLOVSHANDLING



TRÄHUS FRÅN DEROME

SVEDALA 315:51
SVEDALA KOMMUN
WARCZACHOWSKI & JÖNSSON
NYBYGGNAD
FASADER

BYGGLOV Maja Andersson
ORT Kungsbacka
GRANSKAD Veronika Fjellman
DATUM 2026-03-27

SKALA 1:100
PROJEKTNUMMER 41570
RITNINGSNUMMER A-40.3-001