


10m  
1:100

TAKSÄKERHET  
UTFÖRS ENL.BBR 30 KAP 8:24



TALLUDDEN R  
LD 25-04-01

LEVERANSOMFATTNING ENLIGT AV A-HUS GODKÄNT  
AVTAL RESP. TOLO.

FÖR FÖRKLARINGAR SE "SYMBOL- OCH TECKENFÖRKLARING"

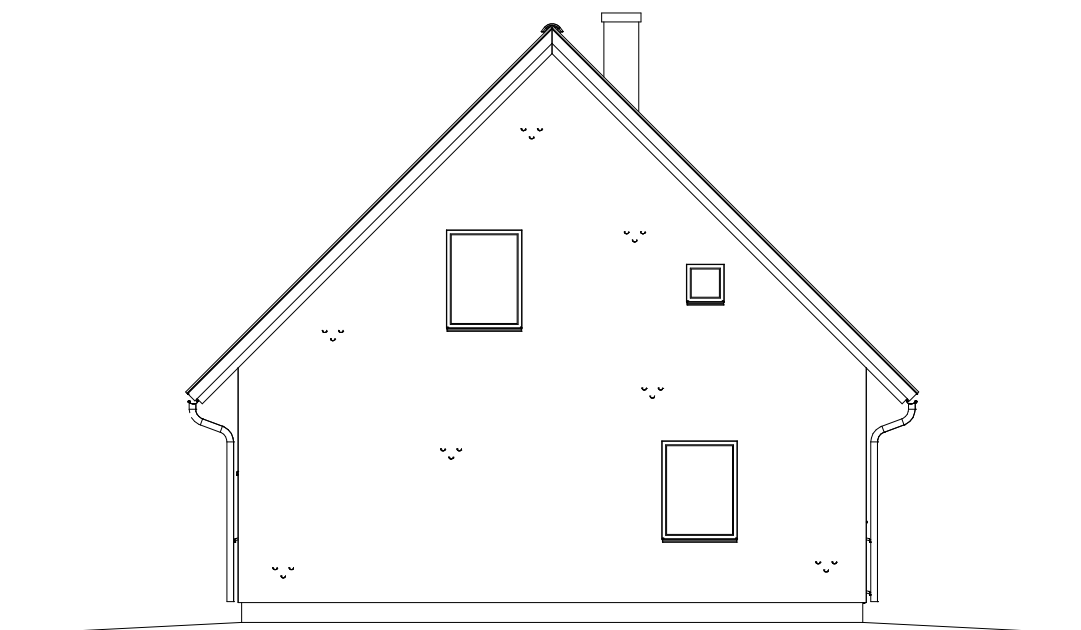

GAVELFASAD MOT VÄST

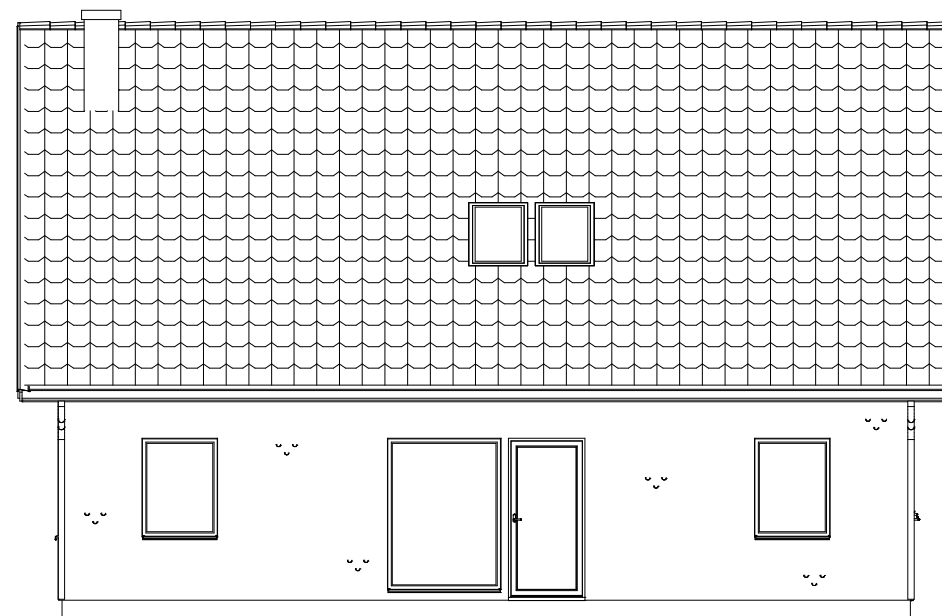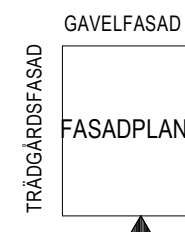

TRÄDGÅRDSFASAD MOT SÖDER

TAK: BETONGPANNOR NCS S 8500-N  
TAKPLÅTSDETALJER: RAL 9011  
FÖNSTER: ALUMINIUMBEKLÄDDA TRÄFÖNSTER KULÖR RAL 9005  
DÖRRAR: NCS S 0502-Y  
PLÅTDETALJER: RAL 9011  
PUTSFASAD: NCS S 0502-Y

Denna ritning är utslutande vår egendom och får ej obehörigen användas, kopieras, föresivas för eller utlämnas till annan person och ej heller utnyttjas för tillverkning till annan än oss. Överträdelse härav beivras med stöd av gällande lag. A-HUS

BYGGLOVSHANDLING

SVEDALA 315:51



SVEDALA KOMMUN

WARCZACHOWSKI & JÖNSSON

TRÄHUS FRÅN DEROME

NYBYGGNAD

FASADER

BYGGLOV  
Maja Andersson  
ORT  
Kungsbacka

GRANSKAD  
Veronika Fjellman  
DATUM  
2026-03-27

SKALA 1:100  
PROJEKTNUMMER  
41570

RITNINGSNUMMER  
A-40.3-002