




FASAD INFART MOT NORR

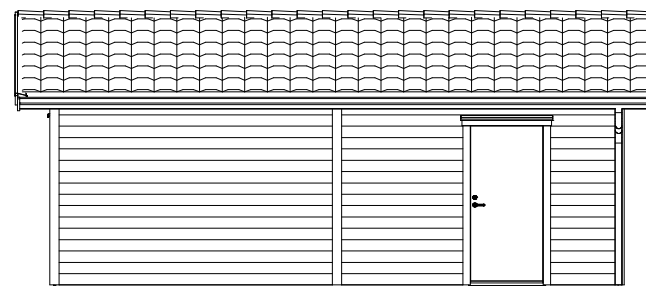


FASAD LÅNGSIDA MOT VÄST

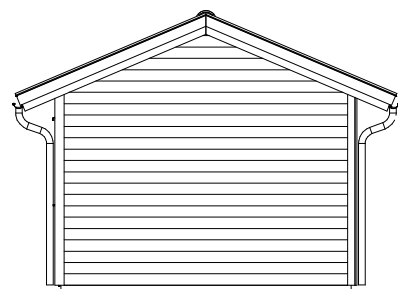


GAVELFASAD MOT SÖDER

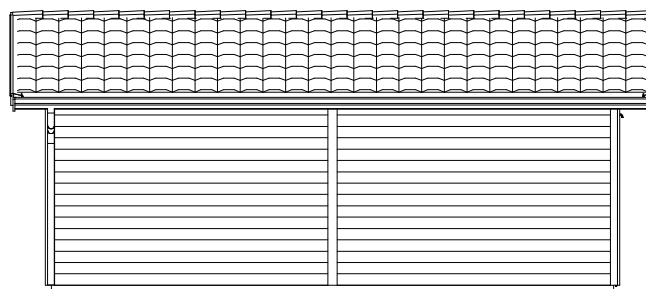

FASAD LÅNGSIDA MOT ÖST

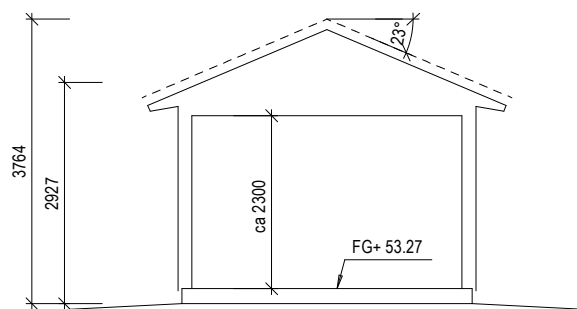

SEKTION A-A

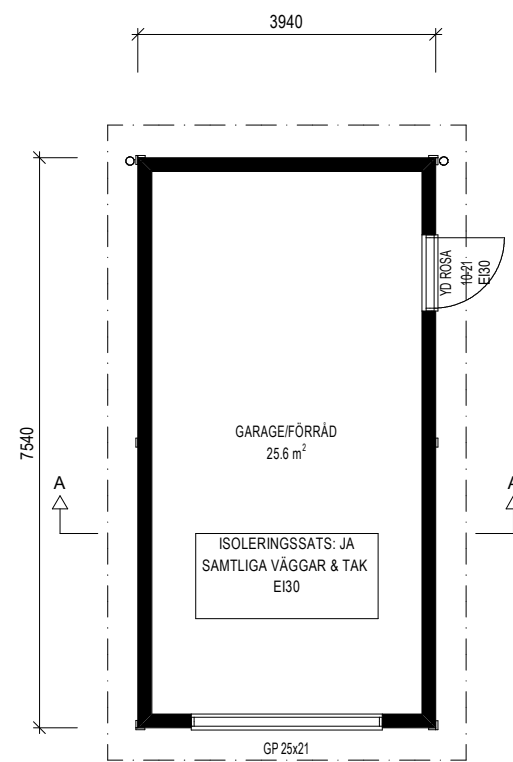

PLAN

BYGGAREA 29.7 m<sup>2</sup> BRUTTOAREA 29.7 m<sup>2</sup>

TAK: BETONGPANNOR NCS S 8500-N  
TAKPLÅTSDETALJER: RAL 9011  
GARAGEPORT: RAL 9016  
DÖRRAR: NCS S 0502-Y  
PLÅTDETALJER: RAL 9011  
TRÄFASAD: NCS S 0502-Y

Denna ritning är uteslutande vår egendom och får ej obehörigen användas, kopieras, föredras för eller utlämnas till annan person och ej heller utnyttjas för tillverkning till annan än oss. Överträdelse härav beivras med stöd av gällande lag. A-HUS

PLANERAD MARKNIVÅ \_\_\_\_\_  
BEFINTLIG MARKNIVÅ - - - - -

BYGGLOVSHANDLING



TRÄHUS FRÅN DEROME

BYGGLOV Maja Andersson  
ORT Kungsbacka  
GRANSKAD Veronika Fjellman  
DATUM 2026-03-27

SVEDALA 315:51  
SVEDALA KOMMUN  
WARCZACHOWSKI & JÖNSSON

NYBYGGNAD  
PLAN OCH SEKTION

SKALA 1:100  
PROJEKTNUMMER 41570  
RITNINGSNUMMER A-49.0-101