


TALLUDDEN R

LD 25-04-01

LEVERANSOMFATTNING ENLIGT AV A-HUS GODKÄNT
AVTAL RESP. TOLO.

FÖR FÖRKLARINGAR SE "SYMBOL- OCH TECKENFÖRKLARING"

RADIATORER VÅN.2

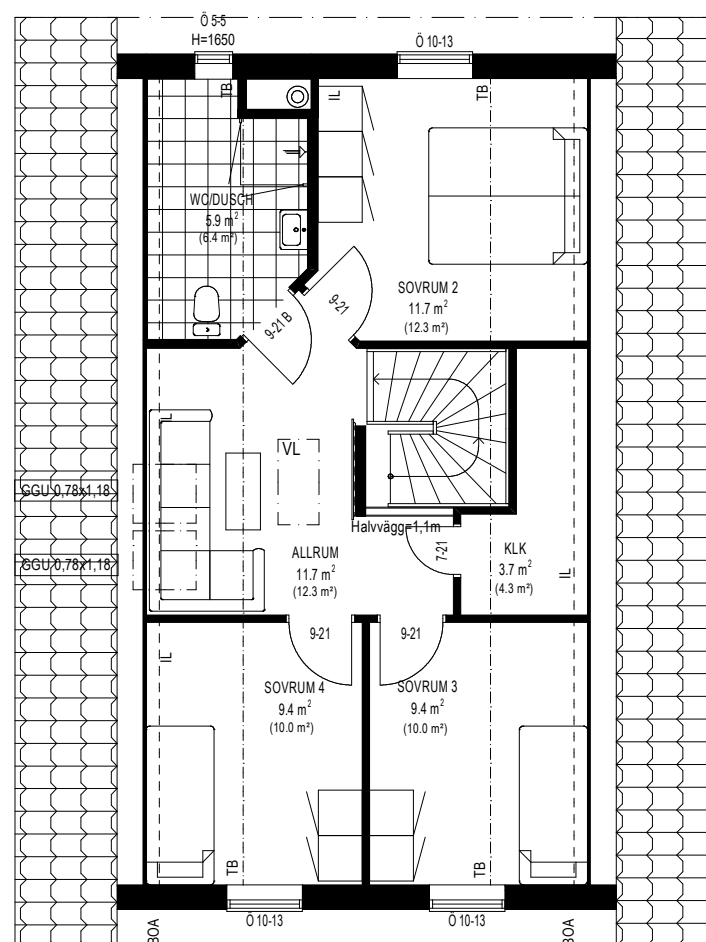

ÖVERPLAN

BRUTTOAREA	BOAREA	GOLVAREA
62.2 m ²	58.5 m ²	57.4 m ²

Denna ritning är uteslutande vår egendom och får ej obehörigen användas, kopieras, föresivas för eller utlämnas till annan person och ej heller utnyttjas för tillverkning till annan än oss. Överträdelse härav beivras med stöd av gällande lag. A-HUS

BYGGLOVSHANDLING



TRÄHUS FRÅN DEROME

SVEDALA 315:51
SVEDALA KOMMUN
WARCZACHOWSKI & JÖNSSON

NYBYGGNAD
ÖVERPLAN

BYGGLOV Maja Andersson	GRANSKAD Veronika Fjellman
ORT Kungsbacka	DATUM 2026-03-27

SKALA 1:100	RITNINGSNUMMER
PROJEKTNUMMER 41570	A-40_1-201