




PROFIL: F
LÅNGDSKALA 1:200
HÖJDSKALA 1:200

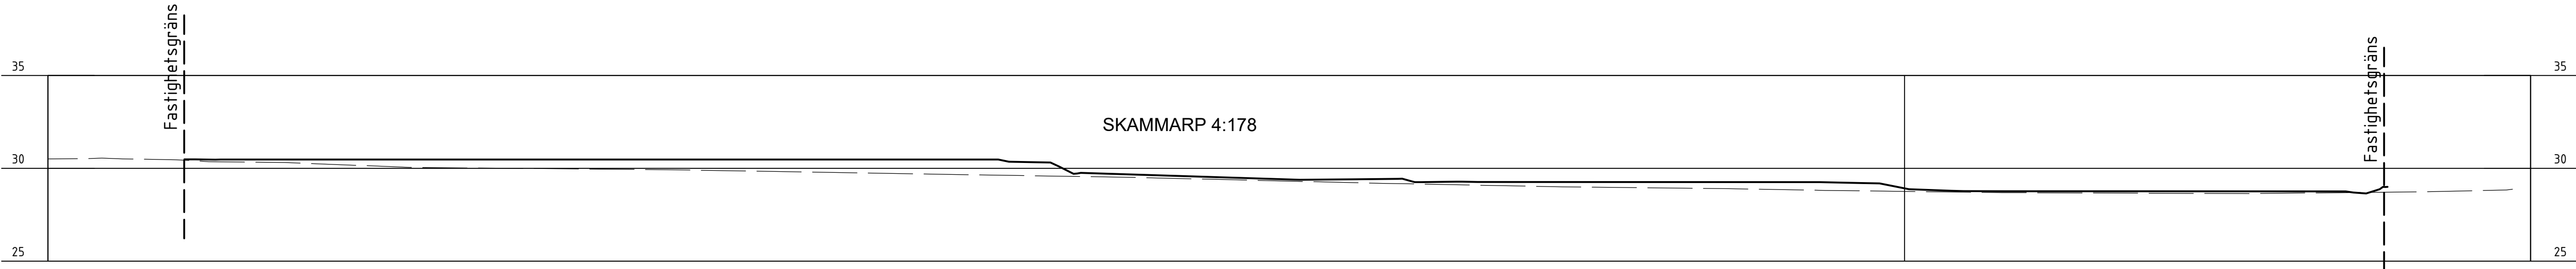

PROFIL: E
LÅNGDSKALA 1:200
HÖJDSKALA 1:200

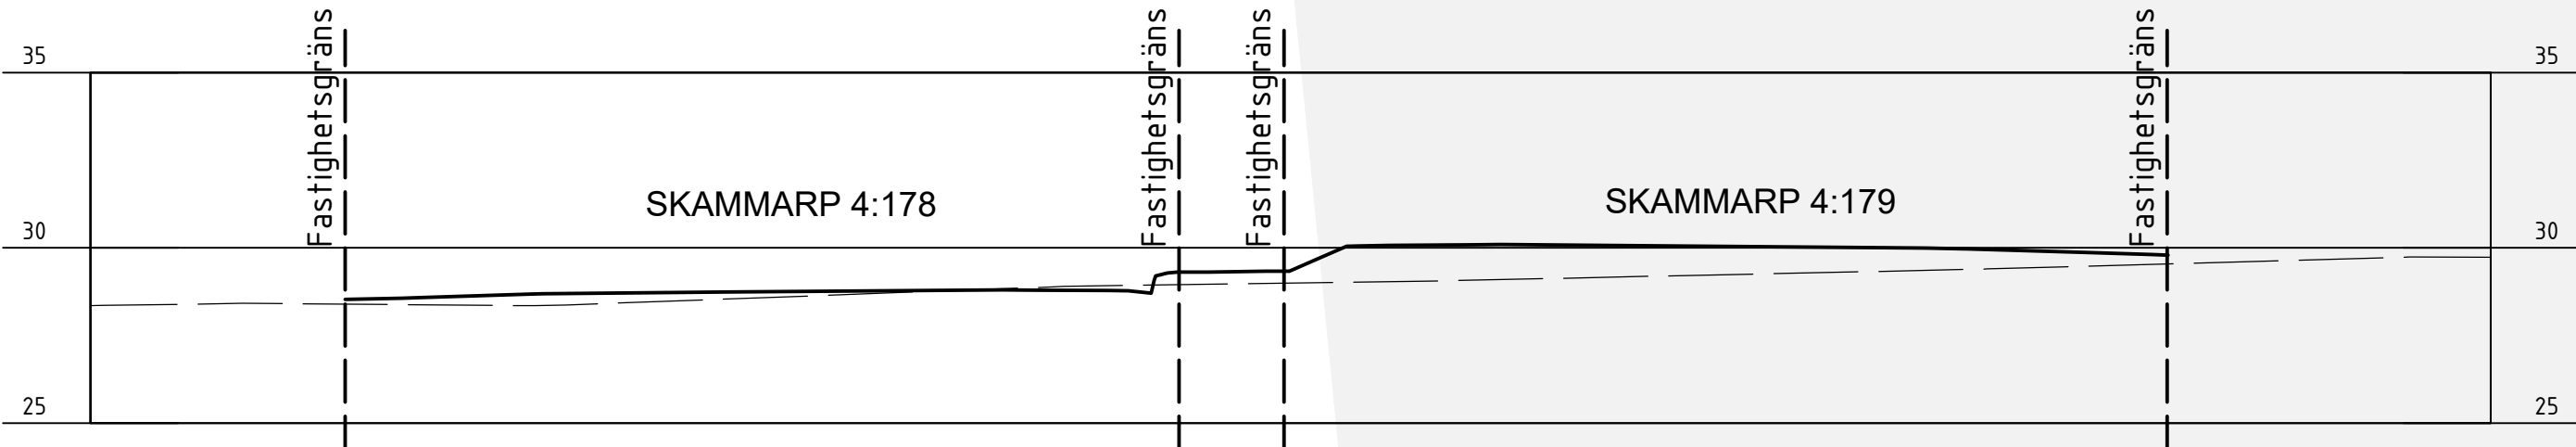


PROFIL: D
LÅNGDSKALA 1:200
HÖJDSKALA 1:200

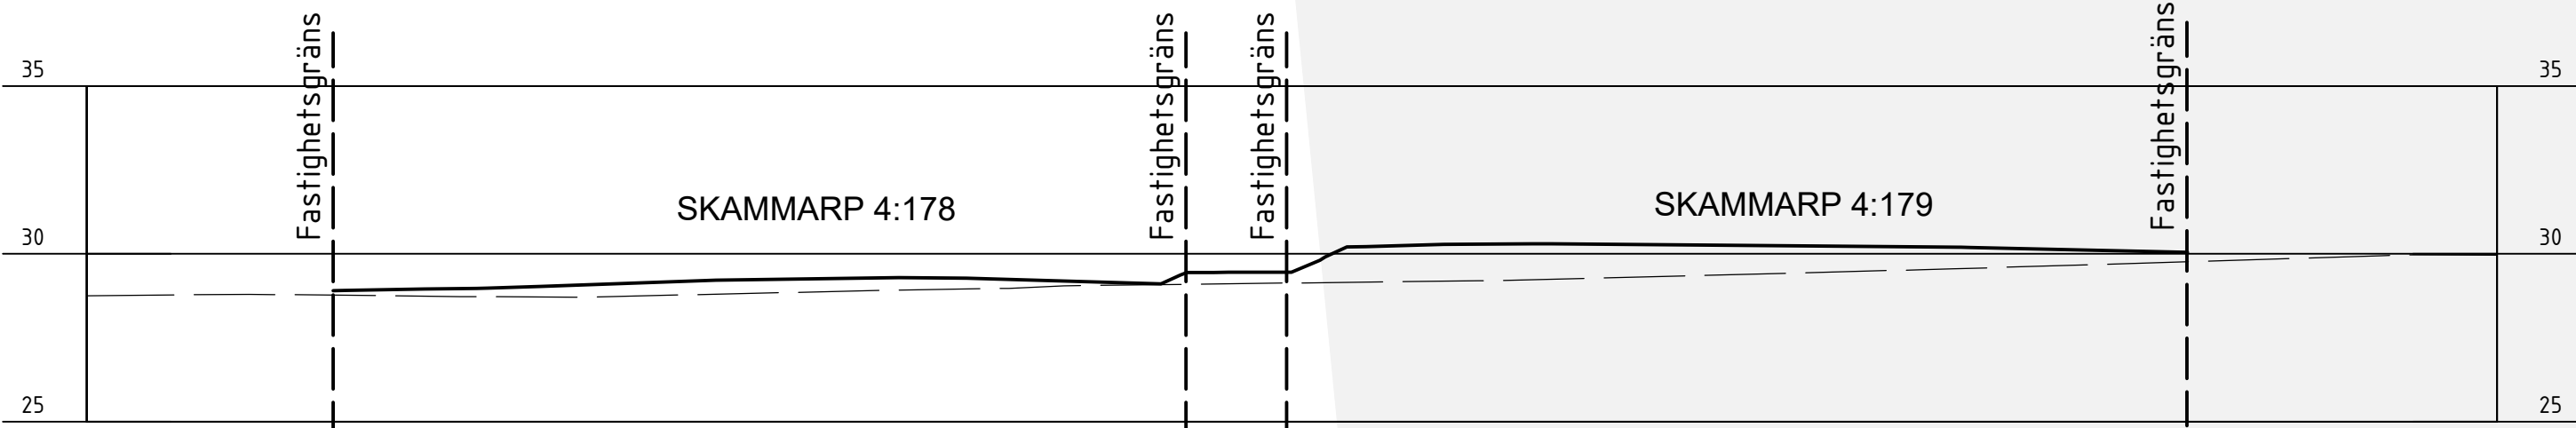


PROFIL: C
LÅNGDSKALA 1:200
HÖJDSKALA 1:200



PROFIL: B
LÅNGDSKALA 1:200
HÖJDSKALA 1:200

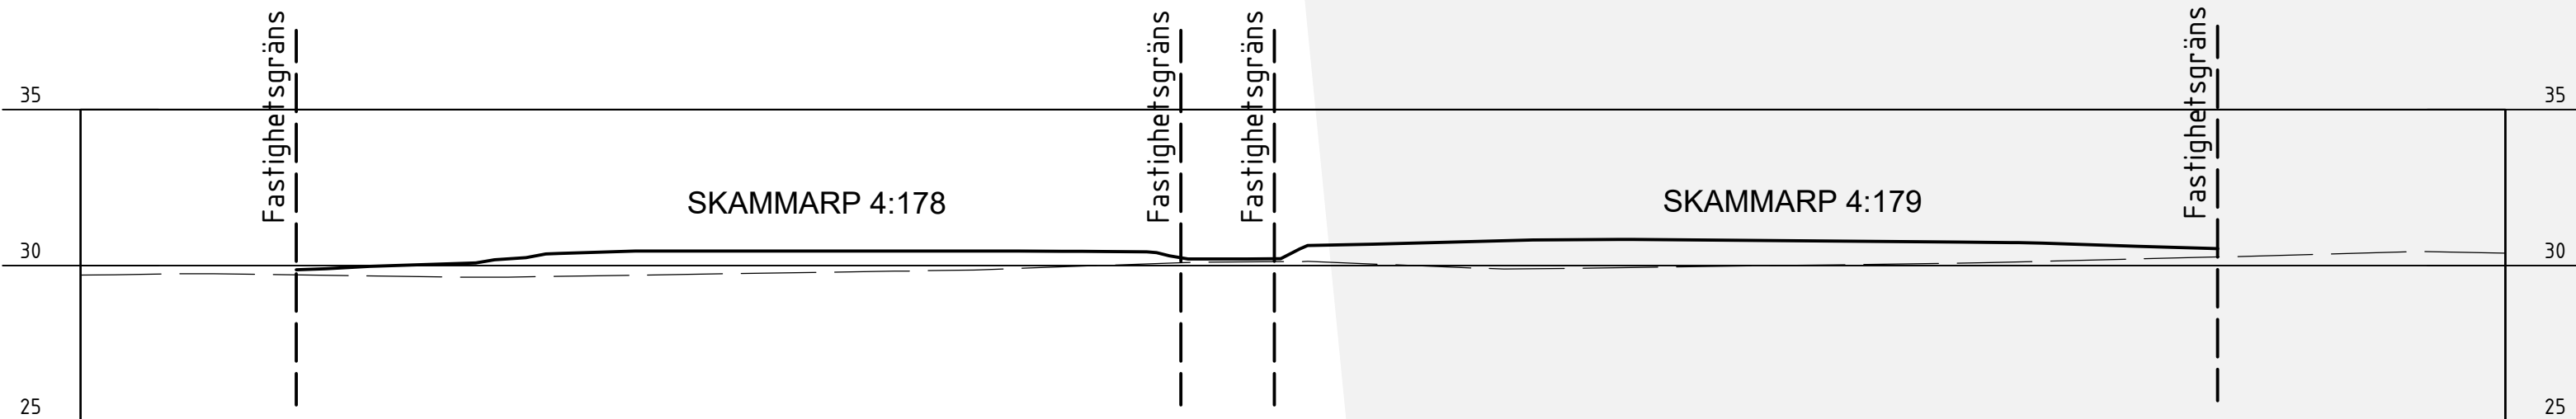

PROFIL: A
LÅNGDSKALA 1:200
HÖJDSKALA 1:200

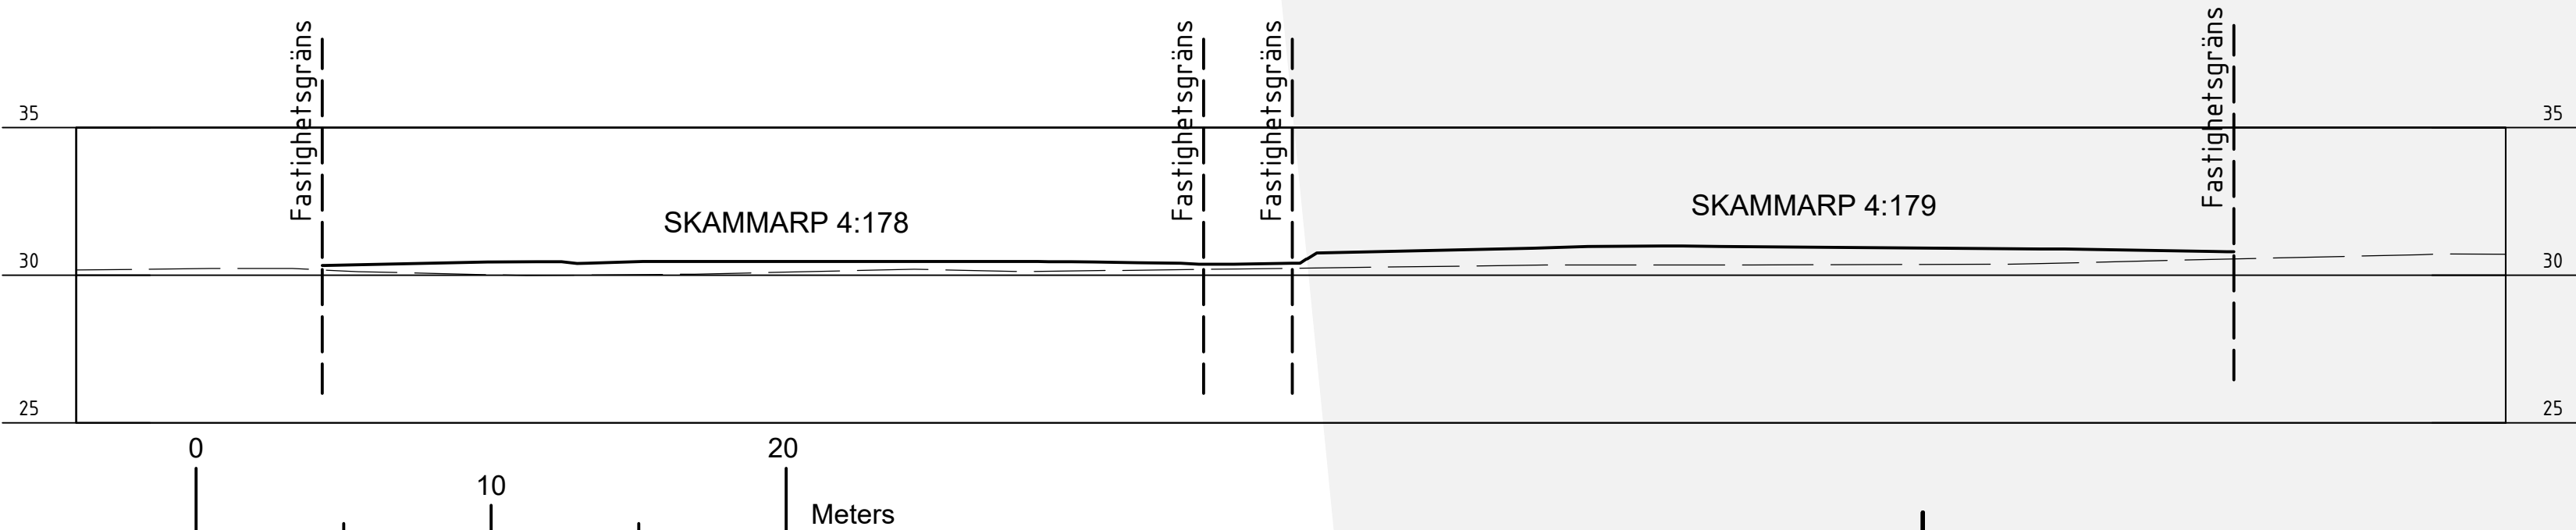

Projekterad marknivå
Befintlig marknivå, från NBK

ANM:
RH 2000

Planläge sektioner
se ritning M16-1-001

BET	ANT	ÄNDRINGEN AVSER	SIGN	DATUM
MARKLOVSHANDLING				
SKAMMARP				
PANGHUS				
UPPDRAG NR	RITAD AV		HANDLAGGARE	
-			-	
DATUM	ANSVARIG			
2026-07-13	-			
Nybyggnad Skammarp 4:178, Bara				
-				
Sektioner				
-				
SKALA	NUMMER			BET
A1: 1:200	M16-1-002			-
A3: 1:400				