

SOLÄNGEN S

LD 26-01-01

LEVERANSOMFATTNING ENLIGT AV A-HUS GODKÄNT
AVTAL RESP. TOLO.

FÖR FÖRKLARINGAR SE "SYMBOL- OCH TECKENFÖRKLARING"

VID FÖREKOMST AV MARKRADON UTFÖRS GRUND-
LÄGGNINGEN RADONSÄKERT / RADONSKYDDAT.
SE RADONUNDERSÖKNING SAMT BOVERKETS
ANVISNINGAR "ÅTGÄRDER MOT RADON I BOSTÄDER".

TILLGÄNGLIGHET

Byggnad är projekterad enl. PBL 8:1 och klarar de krav som BBR ställer.

BBR 30 kap. 3

Måttangivelser SS914221

Rullstols vändmått 1300 mm


Enl. SS914221

INGÅR EJ FRÅN A-HUS, PROJEKTERAS FÖR:

BRASKAMIN: CONTURA C556:1,STYLE

SKORSTEN: PREMODUL

PROJEKTERING FÖR LADDBOX

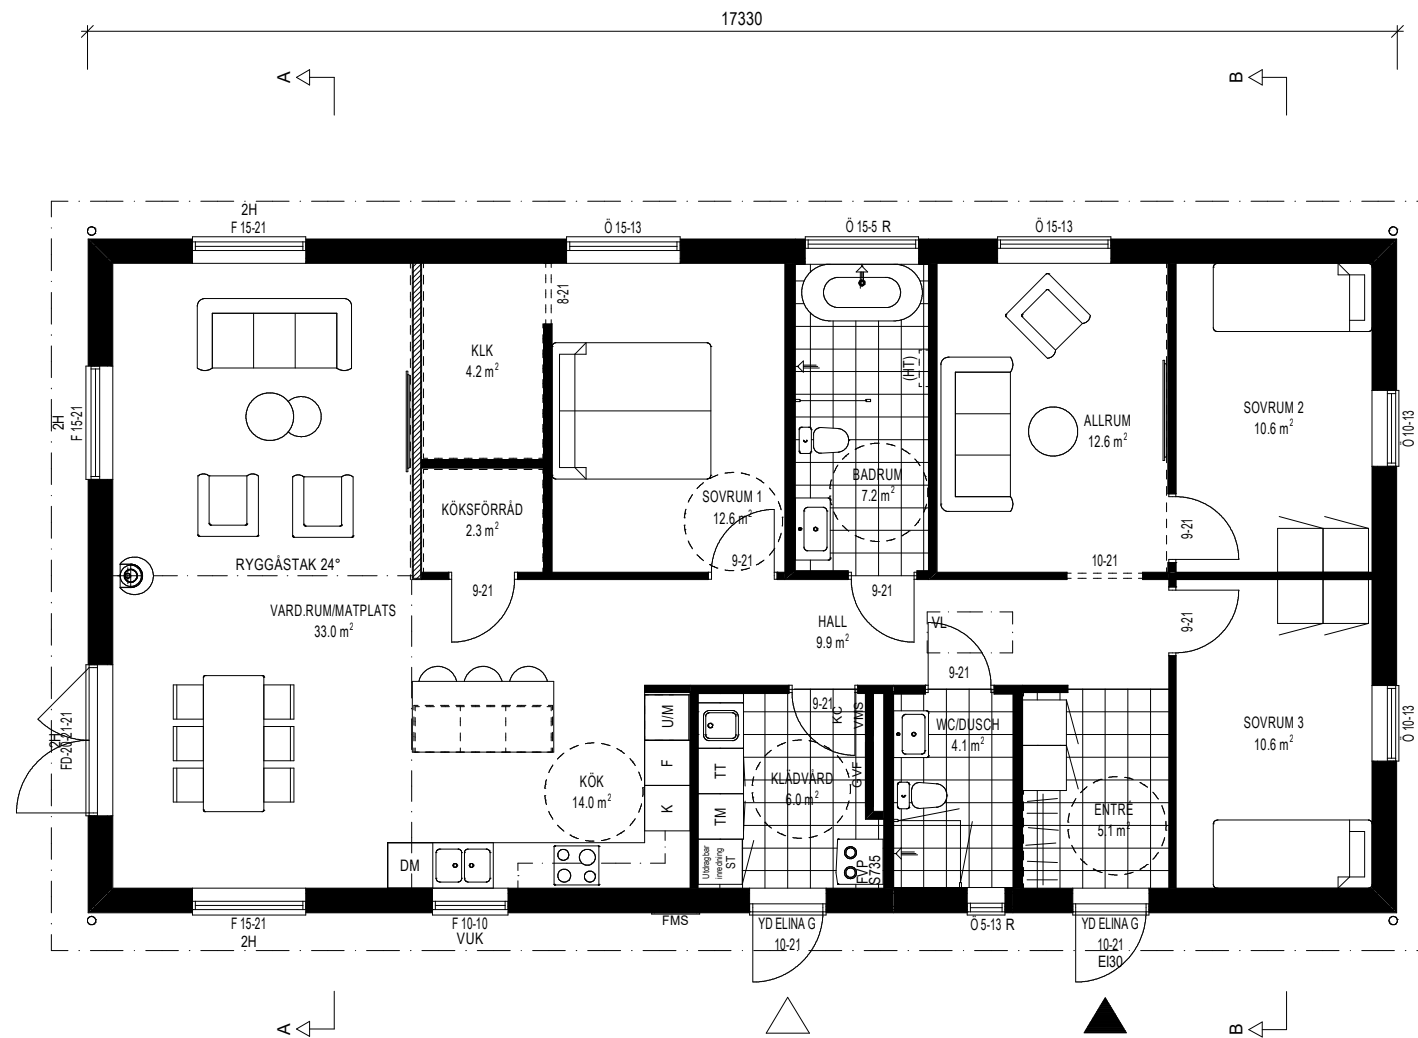

ENTRÉPLAN

BYGGAREA	BRUTTOAREA	BOAREA
154.2 m²	154.2 m²	137.7 m²

Denna ritning är uteslutande vår egendom och får ej obehörigen användas, kopieras, föresivas för eller utlämnas till annan person och ej heller utnyttjas för tillverkning till annan än oss. Överträdelse härav beivras med stöd av gällande lag. A-HUS

BYGGLOVSHANDLING



TRÄHUS FRÅN DEROME

BYGGLOV
Maja Andersson
ORT
Kungsbacka

GRANSKAD
Veronika Fjellman
DATUM
2026-05-06

SVEDALA 315:69
SVEDALA KOMMUN
BJÖRKMAN & PÅLSSON

NYBYGGNAD
ENTRÉPLAN

SKALA 1:100
PROJEKTNUMMER
41632

RITNINGSNUMMER
A-40-1-101