

**FÖRKLARINGAR**

**FASADER**  
Samtliga fasader målningsbehandlas.


Tegelfasader: Kulör RAL 9006

Plåtfasader: Kulör RAL7010


Fönster, dörrar och partier bibehåller ursprunglig kulör.

**NYA PORTAR (2 st.)**


Utförs i aluminium.

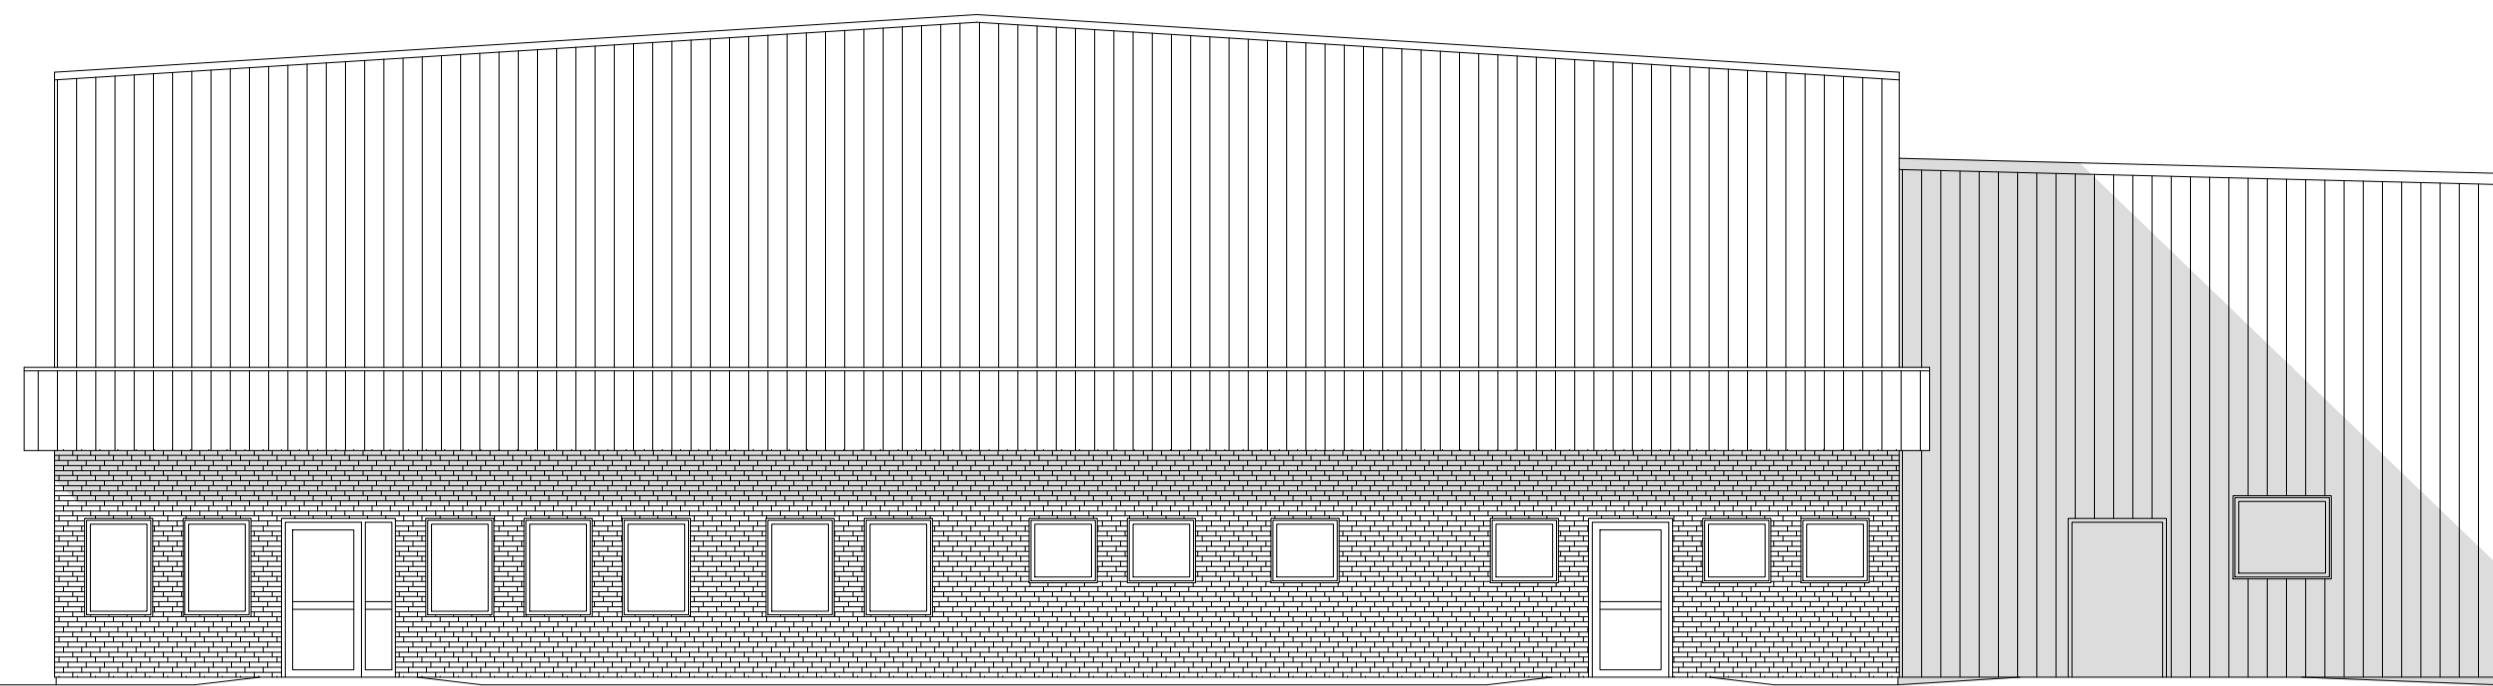


FASAD MOT NORR  
skala 1:100

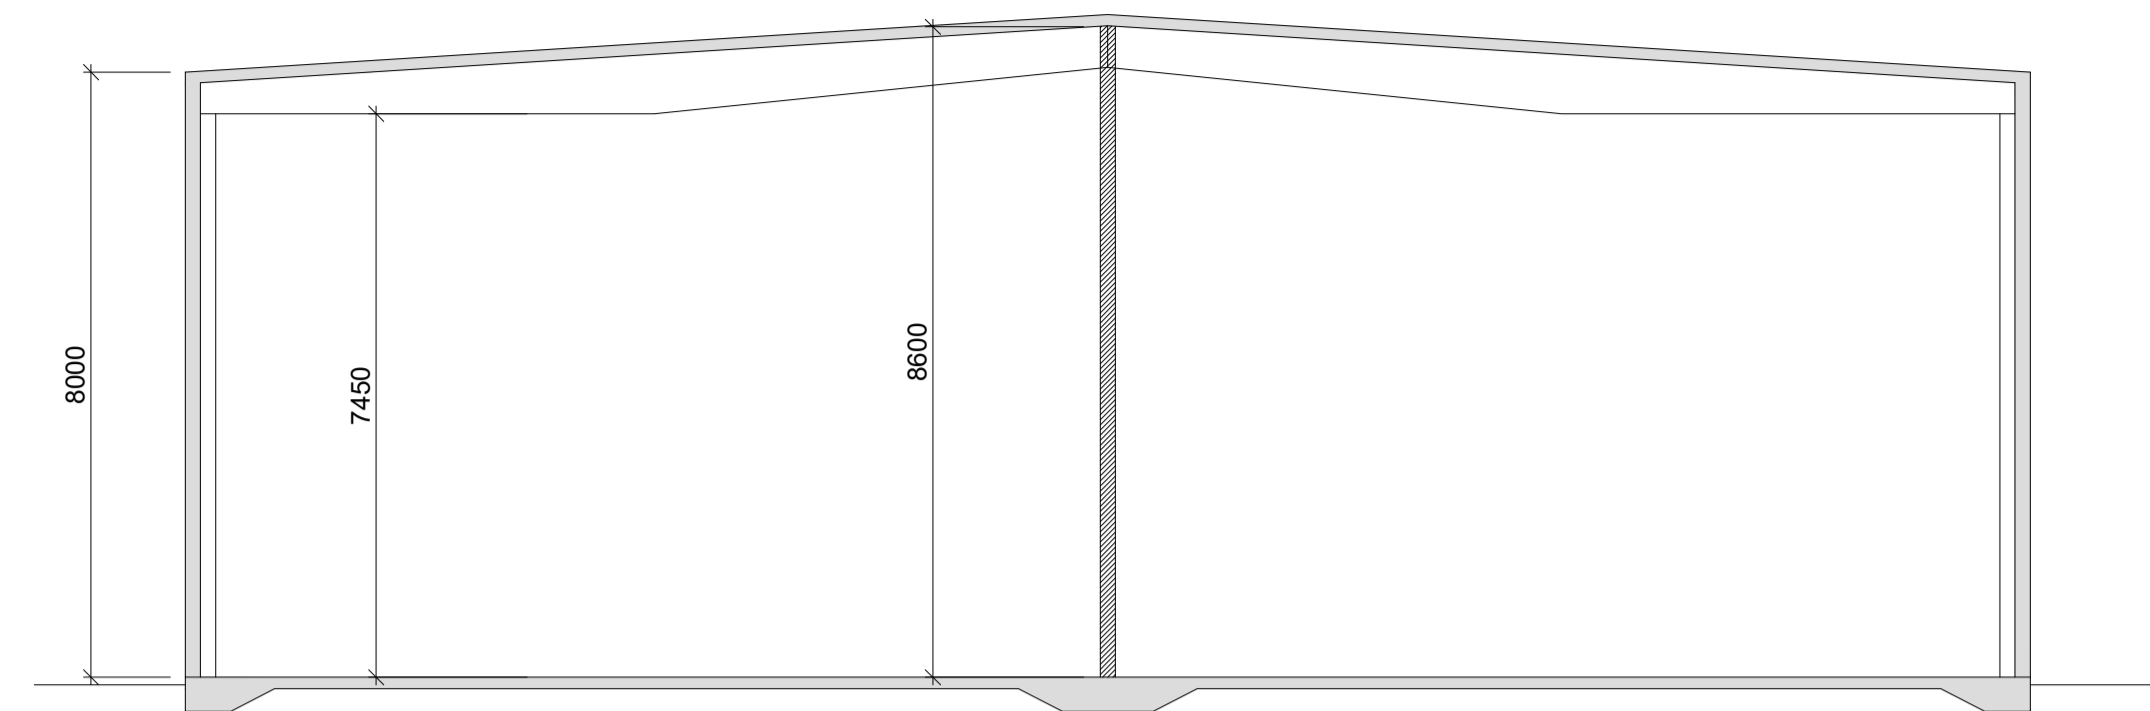


SEKTION A-A  
skala 1:100

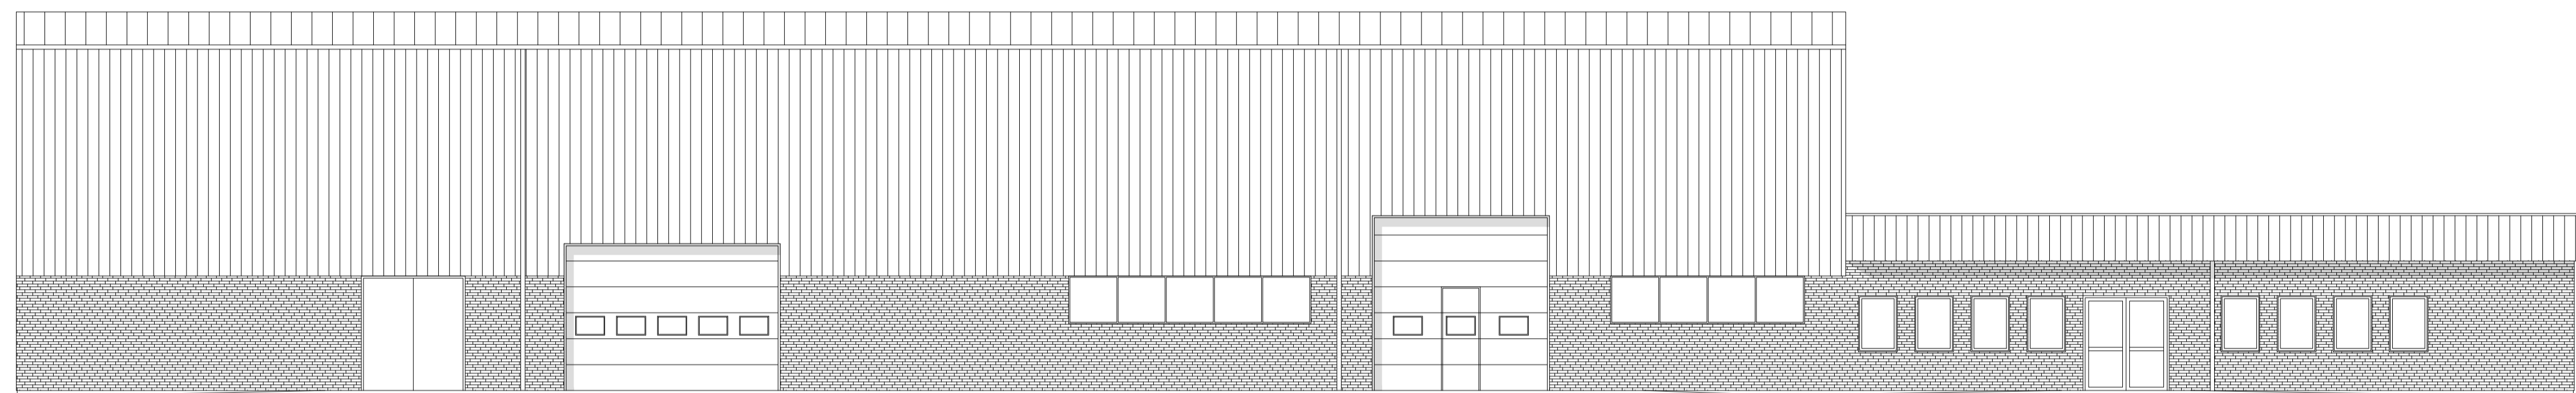

FASAD MOT ÖSTER  
skala 1:100

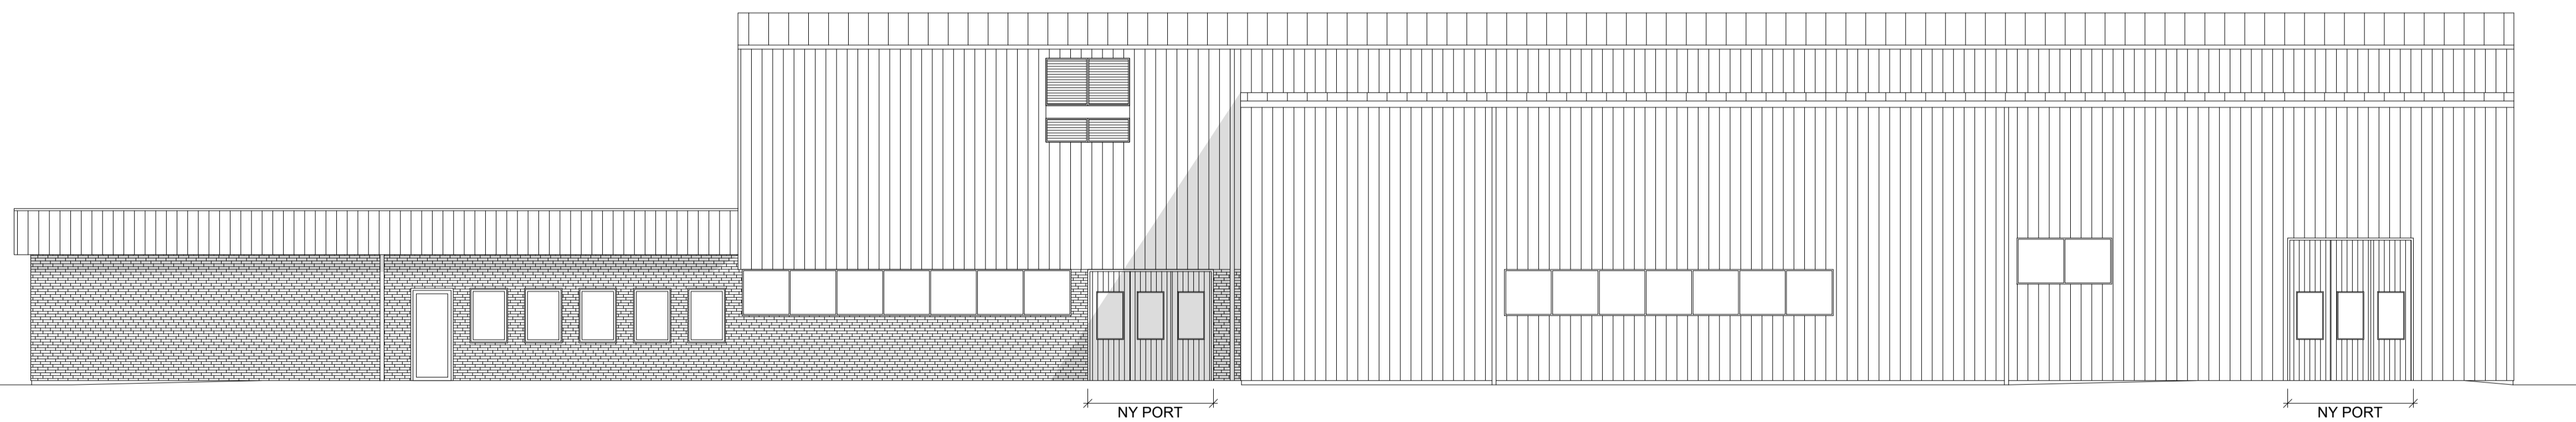


FASAD MOT VÄSTER  
skala 1:100

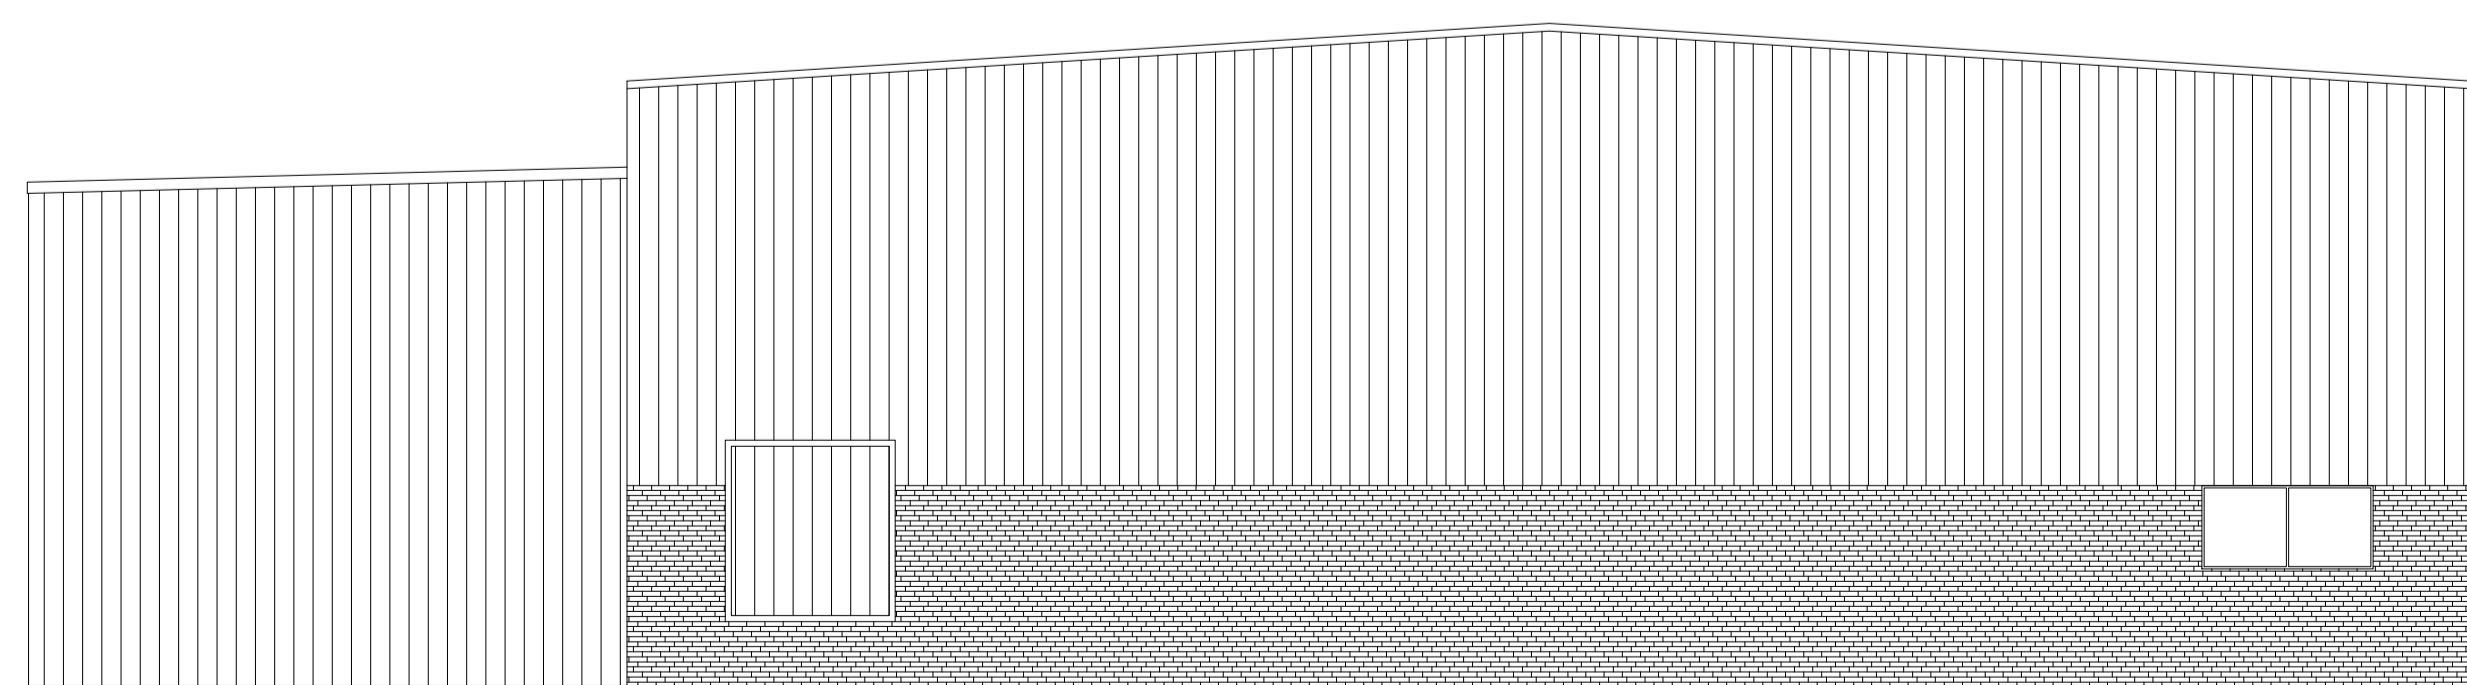

FASAD MOT SÖDER  
skala 1:100

DENNA RITNING BYGGER PÅ ÄLDRE RITNINGAR OCH  
FÄR INTE BETRAKTAS SOM UPPMÄTNINGSRITNING.  
UPPMÄTNING HAR EJ UTFORTS.  
PROGRAM/VERSION:  
AUTOCAD ARCHITECTURE 2019

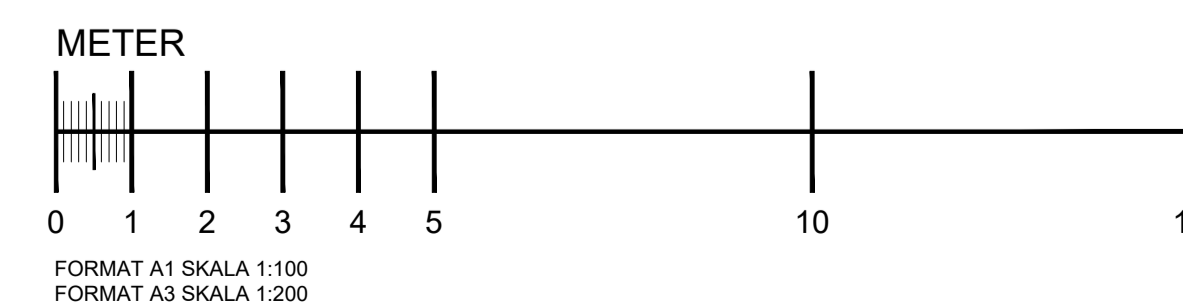

BET	ANT	ÄNDRINGEN AVSER	SIGN	DATUM
<b>BYGGLOVSHANDLING</b>				
<b>SVEDALA 306:8</b>				
<b>nesso</b> ARKITEKTUR				
<small>Södergatan 26   211 34 malmö   040-30 30 45   info@nesso.se   www.nesso.se</small>				
UPPDRAG NR	19987	RITAD AV	M. SJÖSTRAND	HANDLÄGGARE
DATUM	2026-06-24	ANSVARIG	M. SJÖSTRAND	M. SJÖSTRAND
UTVÄNDIG ÄNDRING, NY VENTILATION SAMT DELNING AV LOKAL				
SEKTION OCH FASADER				
SKALA	1:100	NUMMER	A-40-3-1001	BET