


PLAN 2
skala 1:100

DENNA RITNING BYGGER PÅ ÄLDRE RITNINGAR OCH
FÄR INTE BETRAKTAS SOM UPPMÄTNINGSRITNING.
UPPMÄTNING HAR EJ UTFORTS.
PROGRAM/VERSION:
AUTOCAD ARCHITECTURE 2019

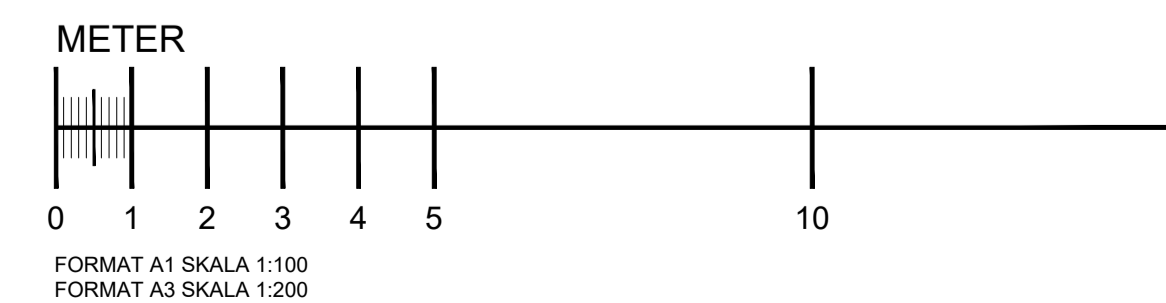

BET	ANT	ÄNDRINGEN AVSER	SIGN	DATUM
BYGGLOVSHANDLING				
SVEDALA 306:8				
nesso ARKITEKTUR				
<small>slödegatan 26 211 34 malmö 040-30 30 45 info@nesso.se www.nesso.se</small>				
UPPDRAG NR	19987	RITAD AV	M. SJÖSTRAND	HANDLÄGGARE
DATUM	2026-06-24	ANSVÄRIG	MARCUS SJÖSTRAND	
UTVÄNDIG ÄNDRING, NY VENTILATION SAMT DELNING AV LOKAL				
PLAN 2		NUMMER	A-40-1-1120	BET
SKALA	1:100			